

АДМИНИСТРАЦИЯ  
ГОРОДСКОГО ОКРУГА МЫТИЩИ  
МОСКОВСКОЙ ОБЛАСТИ  
ПОСТАНОВЛЕНИЕ

17.01.2017 № 164

г. Мытищи

О присвоении адреса зданию многоэтажного многоквартирного жилого дома с объектами соцкультбыта расположенному в границах земельного участка с К№ 50:12:0101003:55, принадлежащего на праве собственности ООО «Лидер М»

В соответствии с п. 27 ч. 1 ст. 16 Федерального закона от 06.10.2003 № 131-ФЗ «Об общих принципах организации местного самоуправления в Российской Федерации», Законами Московской области от 31.01.2013 № 11/2013-ОЗ «Об административно-территориальном устройстве Московской области», от 16.12.2015 № 227/2015-ОЗ «О границе городского округа Мытищи», постановлением Правительства Российской Федерации от 19.11.2014 № 1221 «Об утверждении правил присвоения, изменения и аннулирования адресов», рассмотрев обращение гр. Герасименко Антона Андреевича, уполномоченного представителя ООО «Лидер М» о предоставлении государственной услуги по присвоению адреса объекту адресации – зданию многоэтажного многоквартирного жилого дома с объектами соцкультбыта, расположенному в границах земельного участка с кадастровым номером 50:12:0101003:55, вид права – собственность, свидетельство о государственной регистрации права от 26.04.2016, запись рег. от 25.05.2012 № 50-50-12/029/2012-064, категория земель – земли населённых пунктов, вид разрешённого использования – под застройку жилого микрорайона, местоположение: Московская область, Мытищинский район, городское поселение Мытищи, г. Мытищи, мкр-н 17-А, учитывая разрешение на строительство от 27.12.2013 № RU50501102-002165, технический план здания от 04.08.2016, подготовленный кадастровым инженером ООО «Лидер Групп М» Беланом Дмитрием Александровичем, № квалификационного аттестата 77-15-231, строительный адрес: Московская область, Мытищинский муниципальный район, г.п. Мытищи, г. Мытищи, мкр. 17-А, участок № 47, руководствуясь ст. ст. 40, 44 Устава муниципального образования «Городской округ Мытищи Московской области»,

ПОСТАНОВЛЯЮ:

1. Зданию многоэтажного многоквартирного жилого дома с объектами соцкультбыта, расположенному в границах земельного участка с кадастровым номером 50:12:0101003:55, присвоить адрес: Россия, Московская область, городской округ Мытищи, город Мытищи, улица Кедрина, дом № 3, согласно ситуационному адресному плану объекта недвижимости (прилагается).

2. Одновременно присвоить адрес: Россия, Московская область, городской округ Мытищи, город Мытищи, улица Кедрина, дом № 3, всем помещениям, расположенным в

009022 \*

здании многоэтажного многоквартирного жилого дома с объектами соцкультбыта, расположенному в границах земельного участка с кадастровым номером 50:12:0101003:55, по п.1 настоящего постановления.

3. Управлению градостроительного развития администрации городского округа Мытищи направить в Муниципальное автономное учреждение «Городской Информационный Вычислительный Центр» сведения для внесения в государственный адресный реестр.

4. Контроль за исполнением настоящего постановления возложить на заместителя главы администрации городского округа Мытищи Кольцову Т.Ю.

Глава городского округа Мытищи


В.С. Азаров



Копия верна  
Начальник общего  
отдела М.М. Сырова

17.01.2017г. *[Signature]*

СИТУАЦИОННЫЙ АДРЕСНЫЙ ПЛАН  
ОБЪЕКТА НЕДВИЖИМОСТИ  
М 1:2000

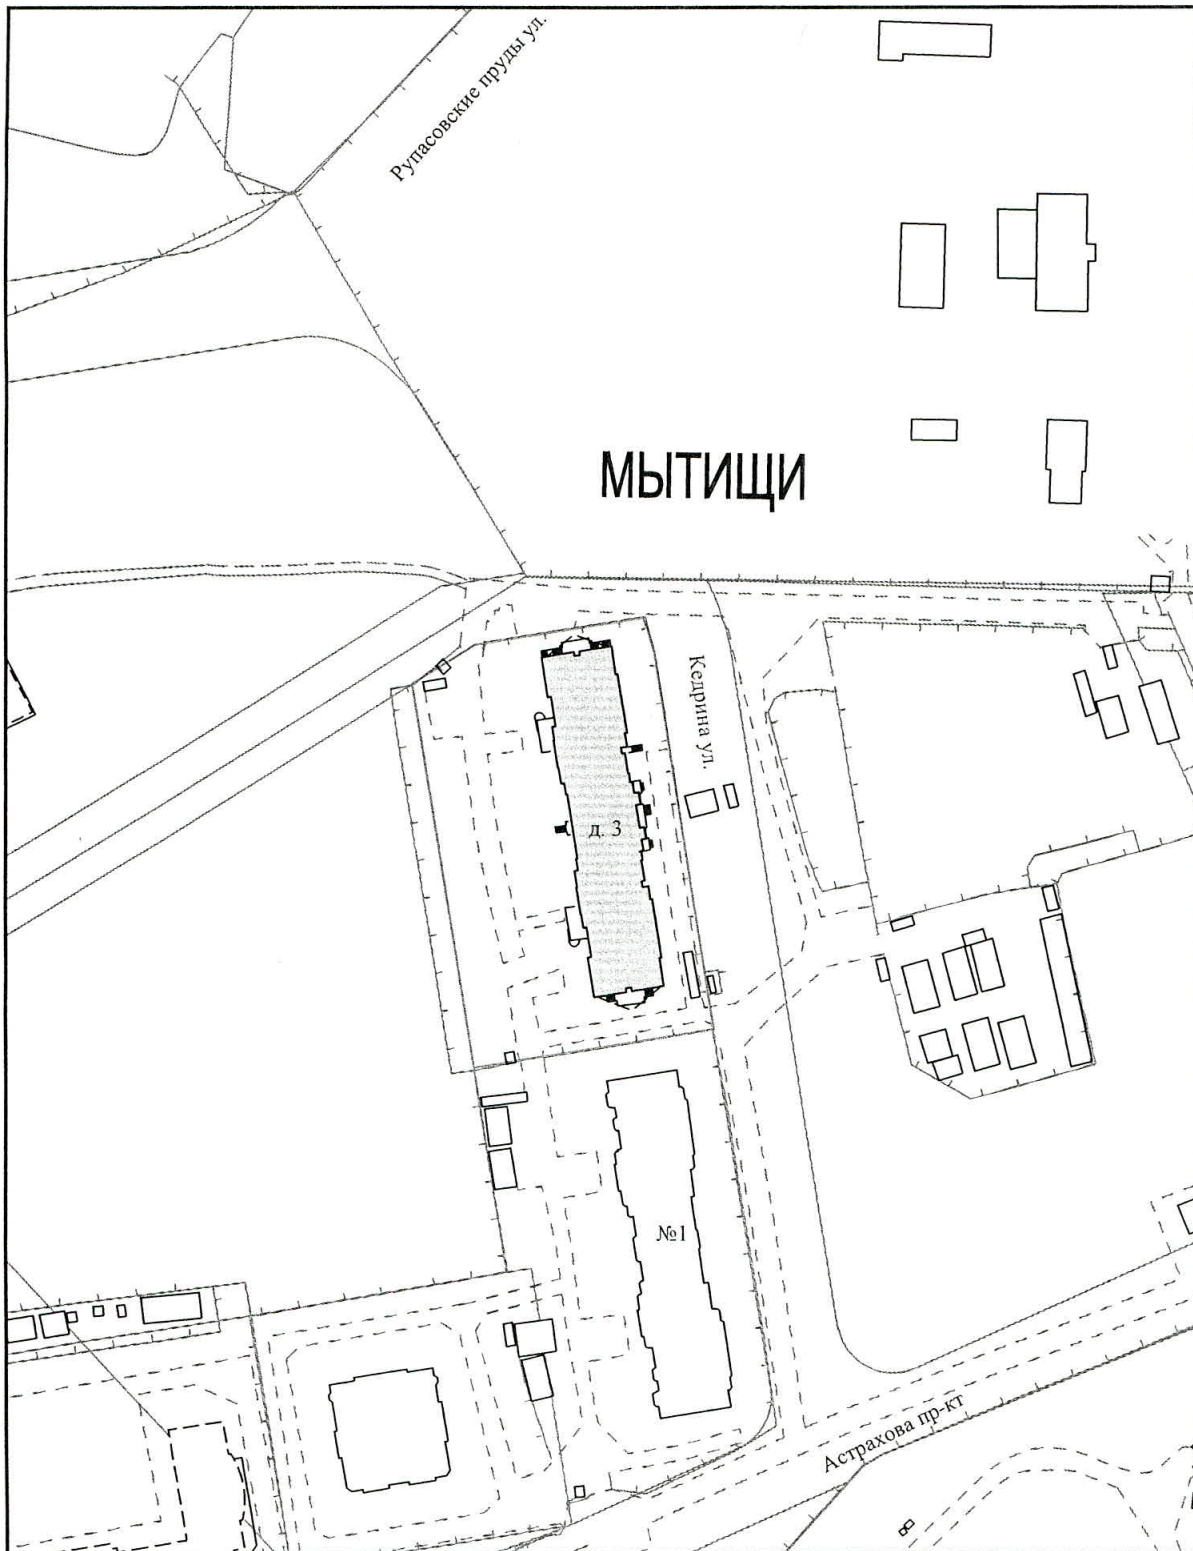

объект недвижимости



границы земельного участка

Начальник управления  
градостроительного развития

Исполнитель



Ю.В. Пашинская

А.Е. Шипилова