



УПРАВЛЕНИЕ СТРОИТЕЛЬНОГО КОМПЛЕКСА  
АДМИНИСТРАЦИИ ГОРОДСКОГО ОКРУГА БАЛАШИХА

АКТ  
ПРИСВОЕНИЯ АДРЕСА ОБЪЕКТУ НЕДВИЖИМОГО ИМУЩЕСТВА

от 02.07.2013 г.

RU50315000 - APR0000344

Правообладатель объекта недвижимого имущества	ООО «Балашиха-Сити»
Основание	Разрешение на ввод объекта в эксплуатацию от 27.06.2013 №RU50315000-56
Вид (название) объекта	Жилой дом
Обозначение объекта на плане (см. оборот)	Лит. А
Правоустанавливающий документ на земельный участок	Договор аренды земельного участка от 10.06.2009 №1223; Соглашение о продлении срока действия договора от 23.06.2011
Кадастровый номер земельного участка, на котором расположен объект недвижимого имущества	50:15:0011212:12
Данные технического паспорта БТИ (декларации об объекте недвижимого имущества)	Инв. № 46:204:101:000045810
Регистрационный (кадастровый) номер объекта недвижимости	
Присвоенный адрес (местоположение)	Московская область, город Балашиха, улица Дёмин Луг, дом 2
Идентификационный код в адресном реестре городского округа Балашиха	RU50315000 — ARR011500271
Отметка о внесении изменений и дополнений	Строительный адрес: Московская область, г. Балашиха, Западная коммунальная зона, 18-й км автодороги М-7 «Волга», корп. №5

Главный специалист отдела ИОГД УСК  
должность исполнителя

И.о. Начальника УСК  
Администрации городского  
округа Балашиха




Костикова М.Ю.  
расшифровка подписи

Демченко И.А.  
расшифровка подписи

МЕСТОПОЛОЖЕНИЕ  
ОБЪЕКТА

М 1:2000

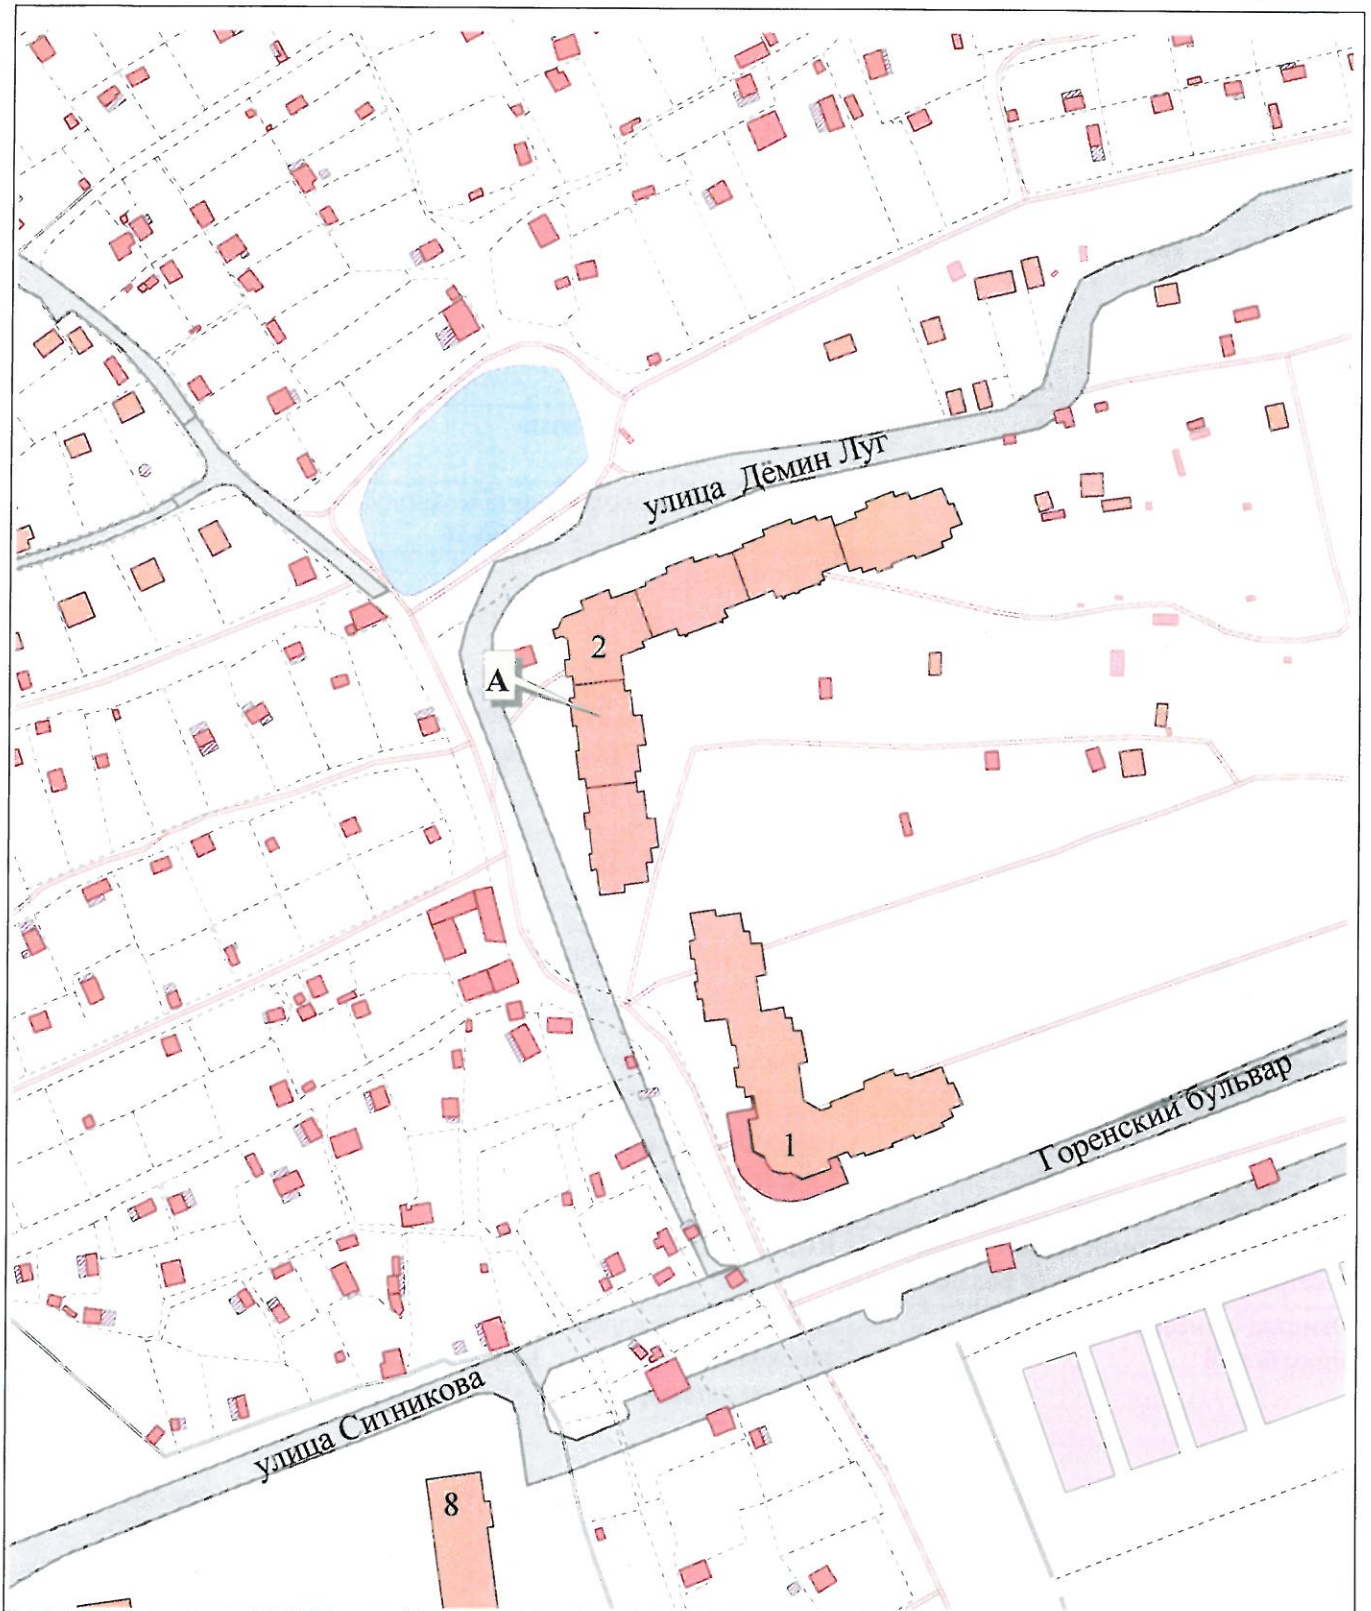

Адрес объекта Московская область, город Балашиха,  
улица Демин Луг, дом 2

Главный специалист отдела ИОГД УСК  
должность исполнителя

*И. Проест*  
подпись

М.Ю.Костикова  
расшифровка подписи