



УПРАВЛЕНИЕ СТРОИТЕЛЬНОГО КОМПЛЕКСА
АДМИНИСТРАЦИИ ГОРОДСКОГО ОКРУГА БАЛАШИХА

АКТ
ПРИСВОЕНИЯ АДРЕСА ОБЪЕКТУ НЕДВИЖИМОГО ИМУЩЕСТВА

от 09.01.2014 г.

RU50315000 - APR0000005

Правообладатель объекта недвижимого имущества	ООО «Балашиха-Сити»
Основание	Разрешение на ввод объекта в эксплуатацию от 23.12.2013 №RU50315000-186
Вид (название) объекта	Жилой дом
Обозначение объекта на плане (см. оборотную сторону)	Лит. А
Правоустанавливающий документ на земельный участок	Договор аренды земельного участка от 10.06.2009 №1221; Договор уступки прав аренды земельного участка от 01.12.2009; Соглашение о продлении срока действия договора от 23.06.2011; Договор аренды земельного участка от 10.06.2009 №1220; Договор уступки прав аренды земельного участка от 01.12.2009; Соглашение о продлении срока действия договора от 23.06.2011; Договор аренды земельного участка от 10.06.2009 №1219; Договор уступки прав аренды земельного участка от 01.12.2009; Соглашение о продлении срока действия договора от 23.06.2011;
Кадастровый номер земельного участка, на котором расположен объект недвижимого имущества	50:15:0011212:14 50:15:0011212:15 50:15:0011212:16
Данные технического паспорта БТИ (декларации об объекте недвижимого имущества)	Технический план здания от 21.11.2013(кадастровый инженер Фомин А.А., № квалификационного аттестата 77-11-515)
Регистрационный (кадастровый) номер объекта недвижимости	
Присвоенный адрес (местоположение)	Московская область, город Балашиха, Горенский бульвар, дом 5
Идентификационный код в адресном реестре городского округа Балашиха	RU50315000 — ARR011500544
Отметка о внесении изменений и дополнений	Строительный адрес: Московская область, г. Балашиха, Западная коммунальная зона, 18-й км автодороги М-7 «Волга», корпус №10

Главный специалист отдела ИОГД УСК
должность исполнителя

Начальник УСК
Администрации городского
округа Балашиха


подпись


М.Ю.Костикова
расшифровка подписи


подпись

А.Г.Паламарчук
расшифровка подписи

МЕСТОПОЛОЖЕНИЕ
ОБЪЕКТА

М 1:3000

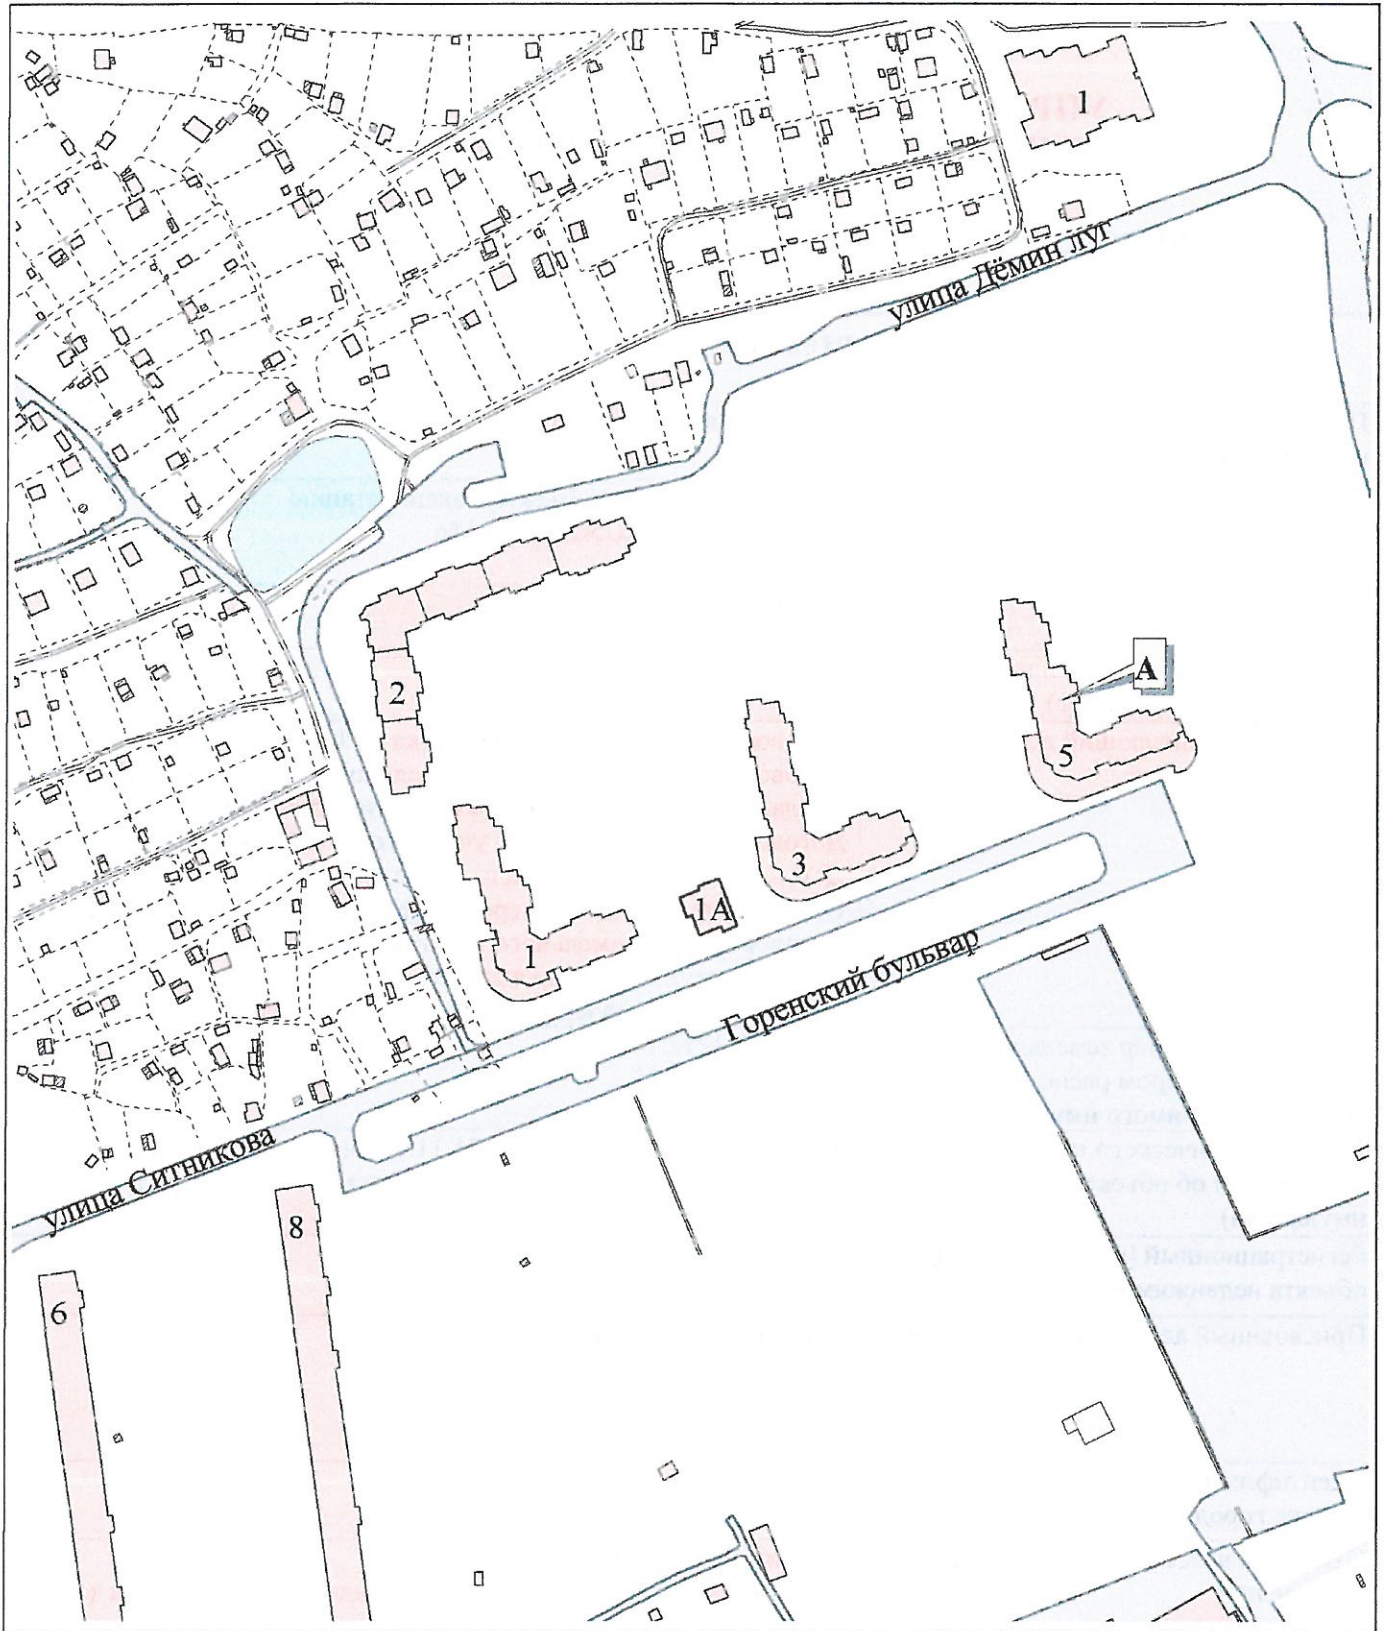

Адрес объекта Московская область, город Балашиха,
Горенский бульвар, дом 5

Главный специалист отдела ИОГД УСК
должность исполнителя

М.Ю. Костикова
подпись

М.Ю. Костикова
расшифровка подписи