



УПРАВЛЕНИЕ СТРОИТЕЛЬНОГО КОМПЛЕКСА
АДМИНИСТРАЦИИ ГОРОДСКОГО ОКРУГА БАЛАШИХА

АКТ
ПРИСВОЕНИЯ АДРЕСА ОБЪЕКТУ НЕДВИЖИМОГО ИМУЩЕСТВА
от 14.04.2014 г.

RU50315000 - APR0000264

Правообладатель объекта недвижимого имущества	ООО «Балашиха-Сити»
Основание	Разрешение на ввод объекта в эксплуатацию от 24.03.2014 №RU50315000-37
Вид (название) объекта	Жилой дом
Обозначение объекта на плане (см. оборот)	Лит. А
Правоустанавливающий документ на земельный участок	Договор аренды земельного участка от 10.06.2009 №1221; Договор уступки прав аренды земельного участка от 01.12.2009; Соглашение о продлении срока действия договора от 23.06.2011
Кадастровый номер земельного участка, на котором расположен объект недвижимого имущества	50:15:0011212:14
Данные технического паспорта БТИ (декларации об объекте недвижимого имущества)	Технический план здания (кадастровый инженер Фомин А.А., № квалификационного аттестата 77-11-515)
Регистрационный (кадастровый) номер объекта недвижимости	
Присвоенный адрес объекту	Московская область, город Балашиха, улица Дёмин Луг, дом 4
Идентификационный код в адресном реестре городского округа Балашиха	RU50315000 — ARR011500685
Отметка о внесении изменений и дополнений	Строительный адрес: Московская область, г. Балашиха, Западная коммунальная зона, 18-й км автодороги М-7 «Волга», корпус №6

Главный специалист отдела ИОГД УСК
должность исполнителя

И.о. начальника УСК
администрации городского округа Балашиха




М.Ю.Костикова
расшифровка подписи

И.А. Демченко
расшифровка подписи

**КОПИЯ
ВЕРНА**

МЕСТОПОЛОЖЕНИЕ
ОБЪЕКТА

М 1:3000

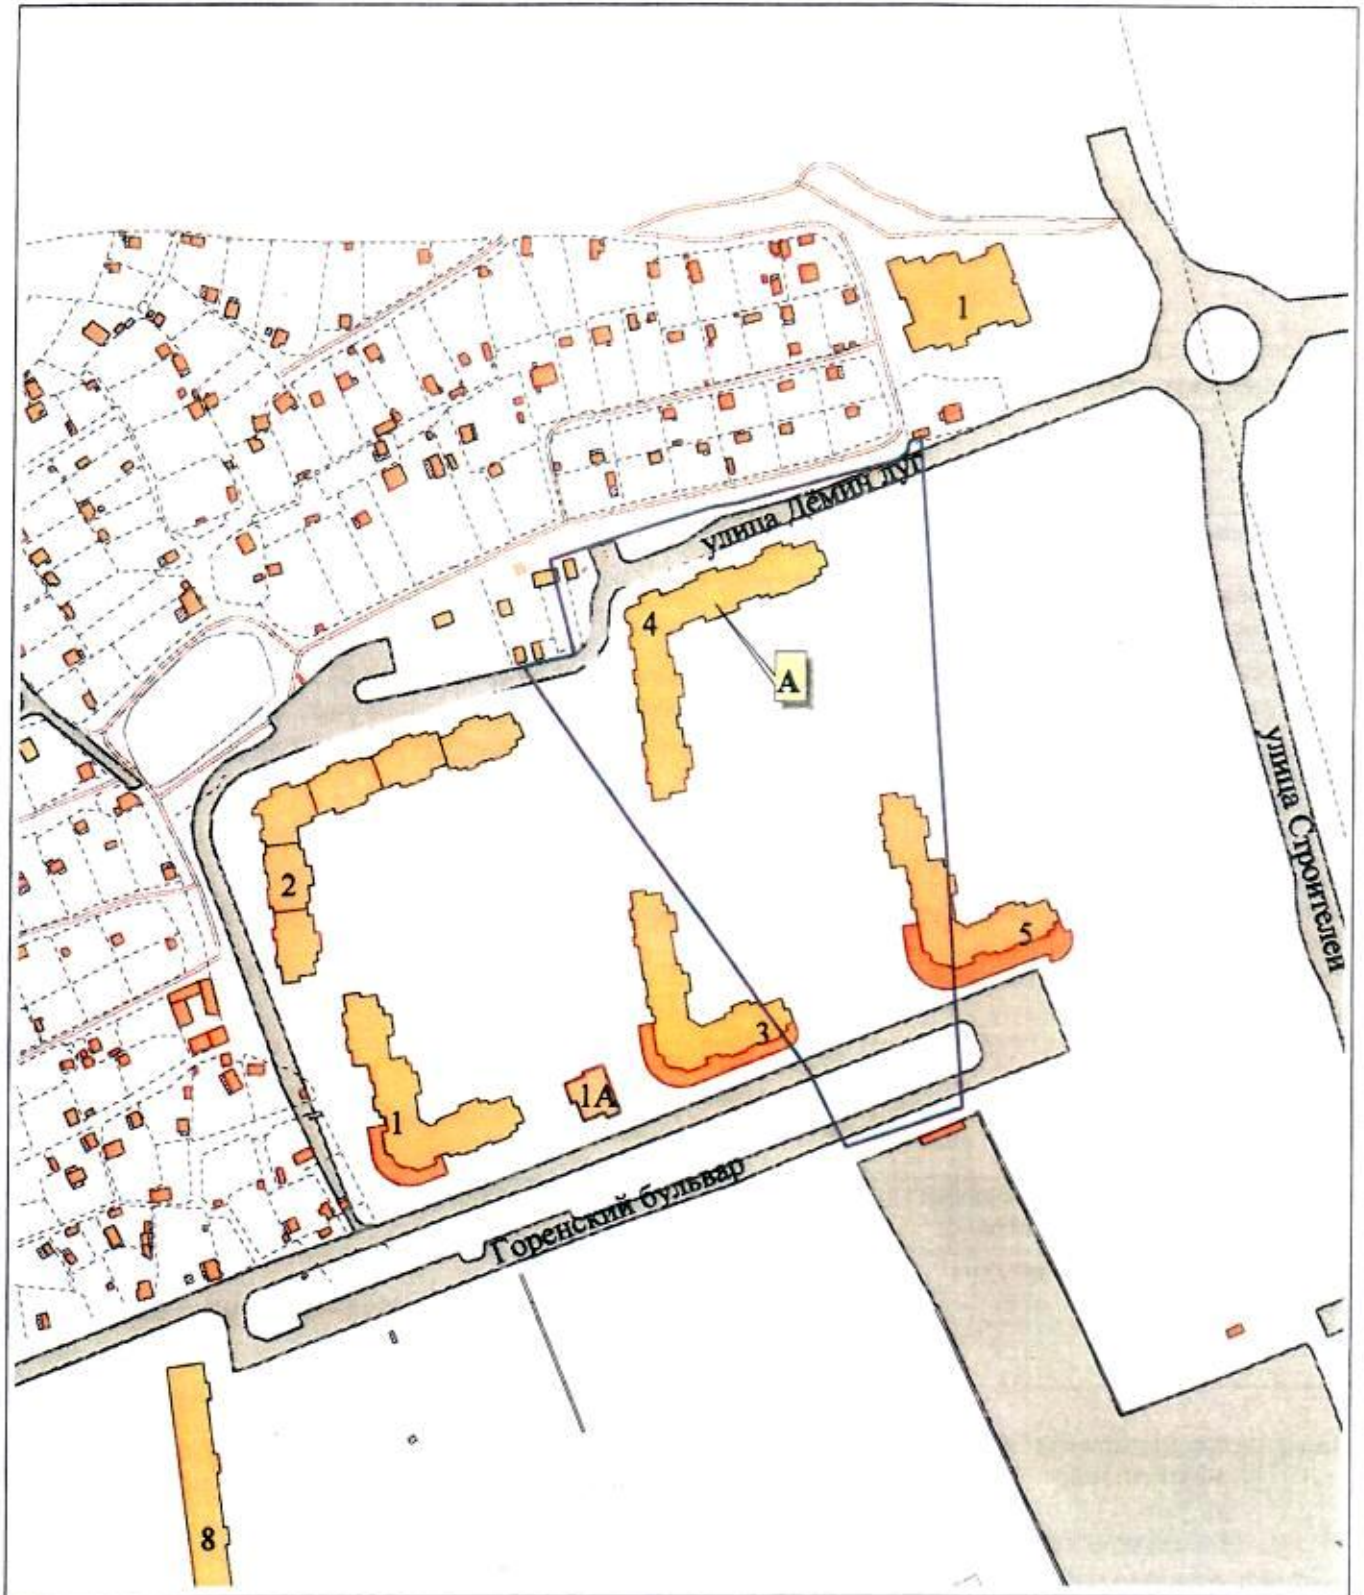

Адрес объекта Московская область, город Балашиха,
улица Демин Луг, дом 4

Главный специалист отдела ИОГД УСК
должность исполнителя

М.Ю. Костикова
подпись

М.Ю. Костикова
расшифровка подписи