



УПРАВЛЕНИЕ СТРОИТЕЛЬНОГО КОМПЛЕКСА
АДМИНИСТРАЦИИ ГОРОДСКОГО ОКРУГА БАЛАШИХА

АКТ
ПРИСВОЕНИЯ АДРЕСА ОБЪЕКТУ НЕДВИЖИМОГО ИМУЩЕСТВА

от 10.11.2014 г.

RU50315000 - APR0000796

Правообладатель объекта недвижимого имущества	ООО «Балашиха-Сити»
Основание	Разрешение на ввод объекта в эксплуатацию от 10.11.2014 №RU50315000-136/2014
Вид (название) объекта	Жилой дом
Обозначение объекта на плане (см. оборотную сторону)	Лит. А
Правоустанавливающий документ на земельный участок	Договор аренды земельного участка от 10.06.2009 №1221; Договор уступки прав аренды земельного участка от 01.12.2009; Соглашение о продлении срока действия договора от 23.06.2011; Договор аренды земельного участка от 10.06.2009 №1220; Договор уступки прав аренды земельного участка от 01.12.2009; Соглашение о продлении срока действия договора от 23.06.2011
Кадастровый номер земельного участка, на котором расположен объект недвижимого имущества	50:15:0011212:14 50:15:0011212:15
Данные технического паспорта БТИ (декларации об объекте недвижимого имущества)	Технический план здания от 01.08.2014 (кадастровый инженер Терентьева С.А., № квалификационного аттестата 77-14-93)
Регистрационный (кадастровый) номер объекта недвижимости	
Присвоенный адрес (местоположение)	Московская область, город Балашиха, улица Дёмин Луг, дом 6/5
Идентификационный код в адресном реестре городского округа Балашиха	RU50315000 — ARR0115007302
Отметка о внесении изменений и дополнений	Строительный адрес: Московская область, г. Балашиха, Западная коммунальная зона, 18 км автодороги М-7 «Волга», микрорайон № 1, корпус №7

Главный специалист УСК
должность исполнителя

И.О.начальника УСК
администрации городского округа Балашиха


подпись


подпись


М.Ю.Костикова
расшифровка подписи

В.А. Веклов
расшифровка подписи

АДМИНИСТРАЦИЯ ГОРОДСКОГО ОКРУГА БАЛАШИХА
ИНН 50/1003060
МОСКОВСКАЯ ОБЛАСТЬ
ДЛЯ
ДОКУМЕНТОВ №1

МЕСТОПОЛОЖЕНИЕ
ОБЪЕКТА

М 1:2000

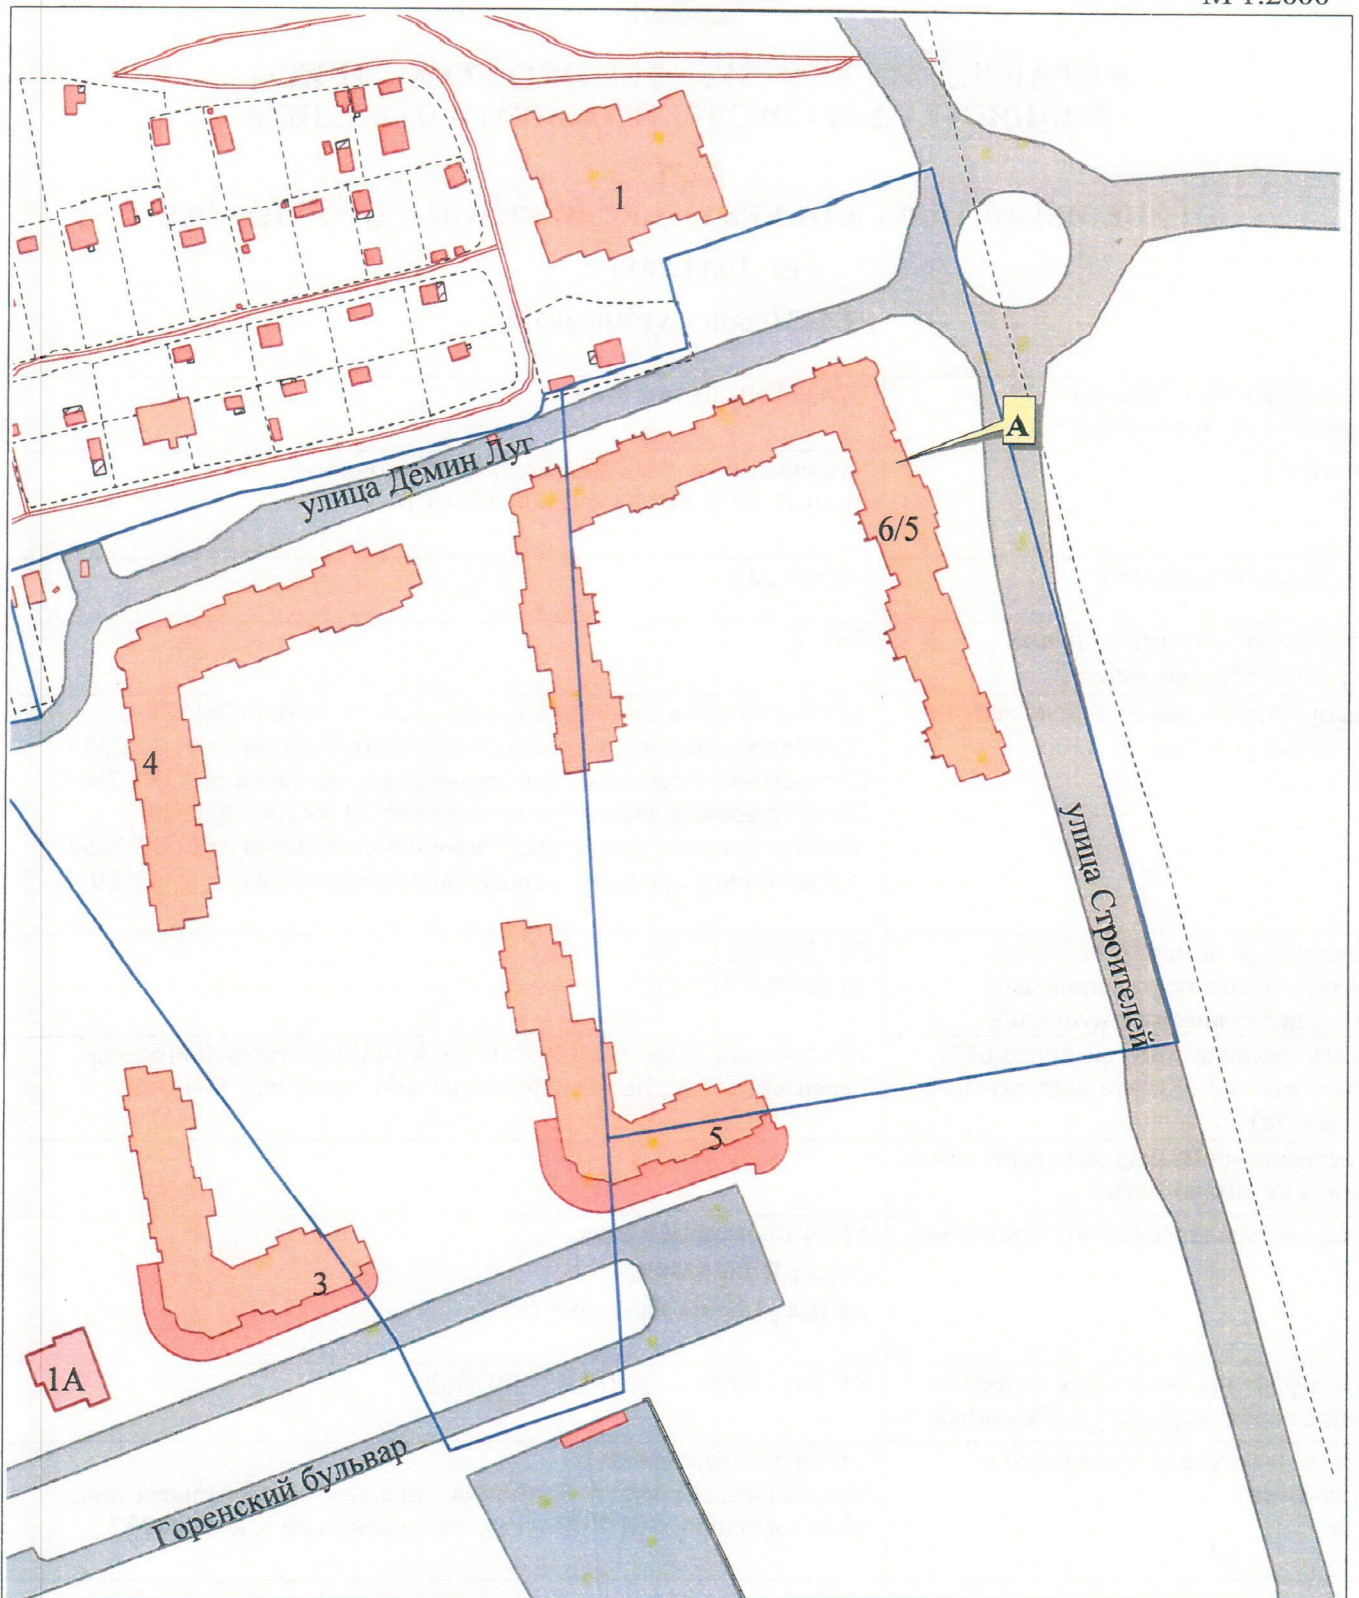

Адрес объекта _____ Московская область, город Балашиха,
_____ улица Демин Луг, дом 6/5

Главный специалист УСК
должность исполнителя

М.Ю. Костикова
подпись

М.Ю.Костикова
расшифровка подписи