



УПРАВЛЕНИЕ СТРОИТЕЛЬНОГО КОМПЛЕКСА  
АДМИНИСТРАЦИИ ГОРОДСКОГО ОКРУГА БАЛАШИХА

АКТ  
ПРИСВОЕНИЯ АДРЕСА ОБЪЕКТУ НЕДВИЖИМОГО ИМУЩЕСТВА

от 09.01.2014 г.

RU50315000 - APR0000004

Правообладатель объекта недвижимого имущества	ООО «Балашиха-Сити»
Основание	Разрешение на ввод объекта в эксплуатацию от 23.12.2013 №RU50315000-185
Вид (название) объекта	Жилой дом
Обозначение объекта на плане (с.м. оборотную сторону)	Лит. А
Правоустанавливающий документ на земельный участок	Договор аренды земельного участка от 10.06.2009 №1223; Договор уступки прав аренды земельного участка от 01.12.2009; Соглашение о продлении срока действия договора от 23.06.2011 Договор аренды земельного участка от 10.06.2009 №1222; Соглашение о продлении срока действия договора от 23.06.2011; Договор аренды земельного участка от 10.06.2009 №1221; Договор уступки прав аренды земельного участка от 01.12.2009; Соглашение о продлении срока действия договора от 23.06.2011;
Кадастровый номер земельного участка, на котором расположен объект недвижимого имущества	50:15:0011212:12 50:15:0011212:13 50:15:0011212:14
Данные технического паспорта БТИ (декларации об объекте недвижимого имущества)	Технический план здания от 22.11.2013(кадастровый инженер Фомин А.А., № квалификационного аттестата 77-11-515)
Регистрационный (кадастровый) номер объекта недвижимости	
Присвоенный адрес (местоположение)	<b>Московская область, город Балашиха, Горенский бульвар, дом 3</b>
Идентификационный код в адресном реестре городского округа Балашиха	RU50315000 — ARR011500543
Отметка о внесении изменений и дополнений	Строительный адрес: Московская область, г. Балашиха, Западная коммунальная зона, 18-й км автодороги М-7 «Волга», корпус №9

Главный специалист отдела ИОГД УСК  
должность исполнителя

Начальник УСК  
Администрации городского  
округа Балашиха


  
подпись  
  
подпись

М.Ю.Костикова  
расшифровка подписи

А.Г.Паламарчук  
расшифровка подписи

МЕСТОПОЛОЖЕНИЕ  
ОБЪЕКТА

М 1:3000

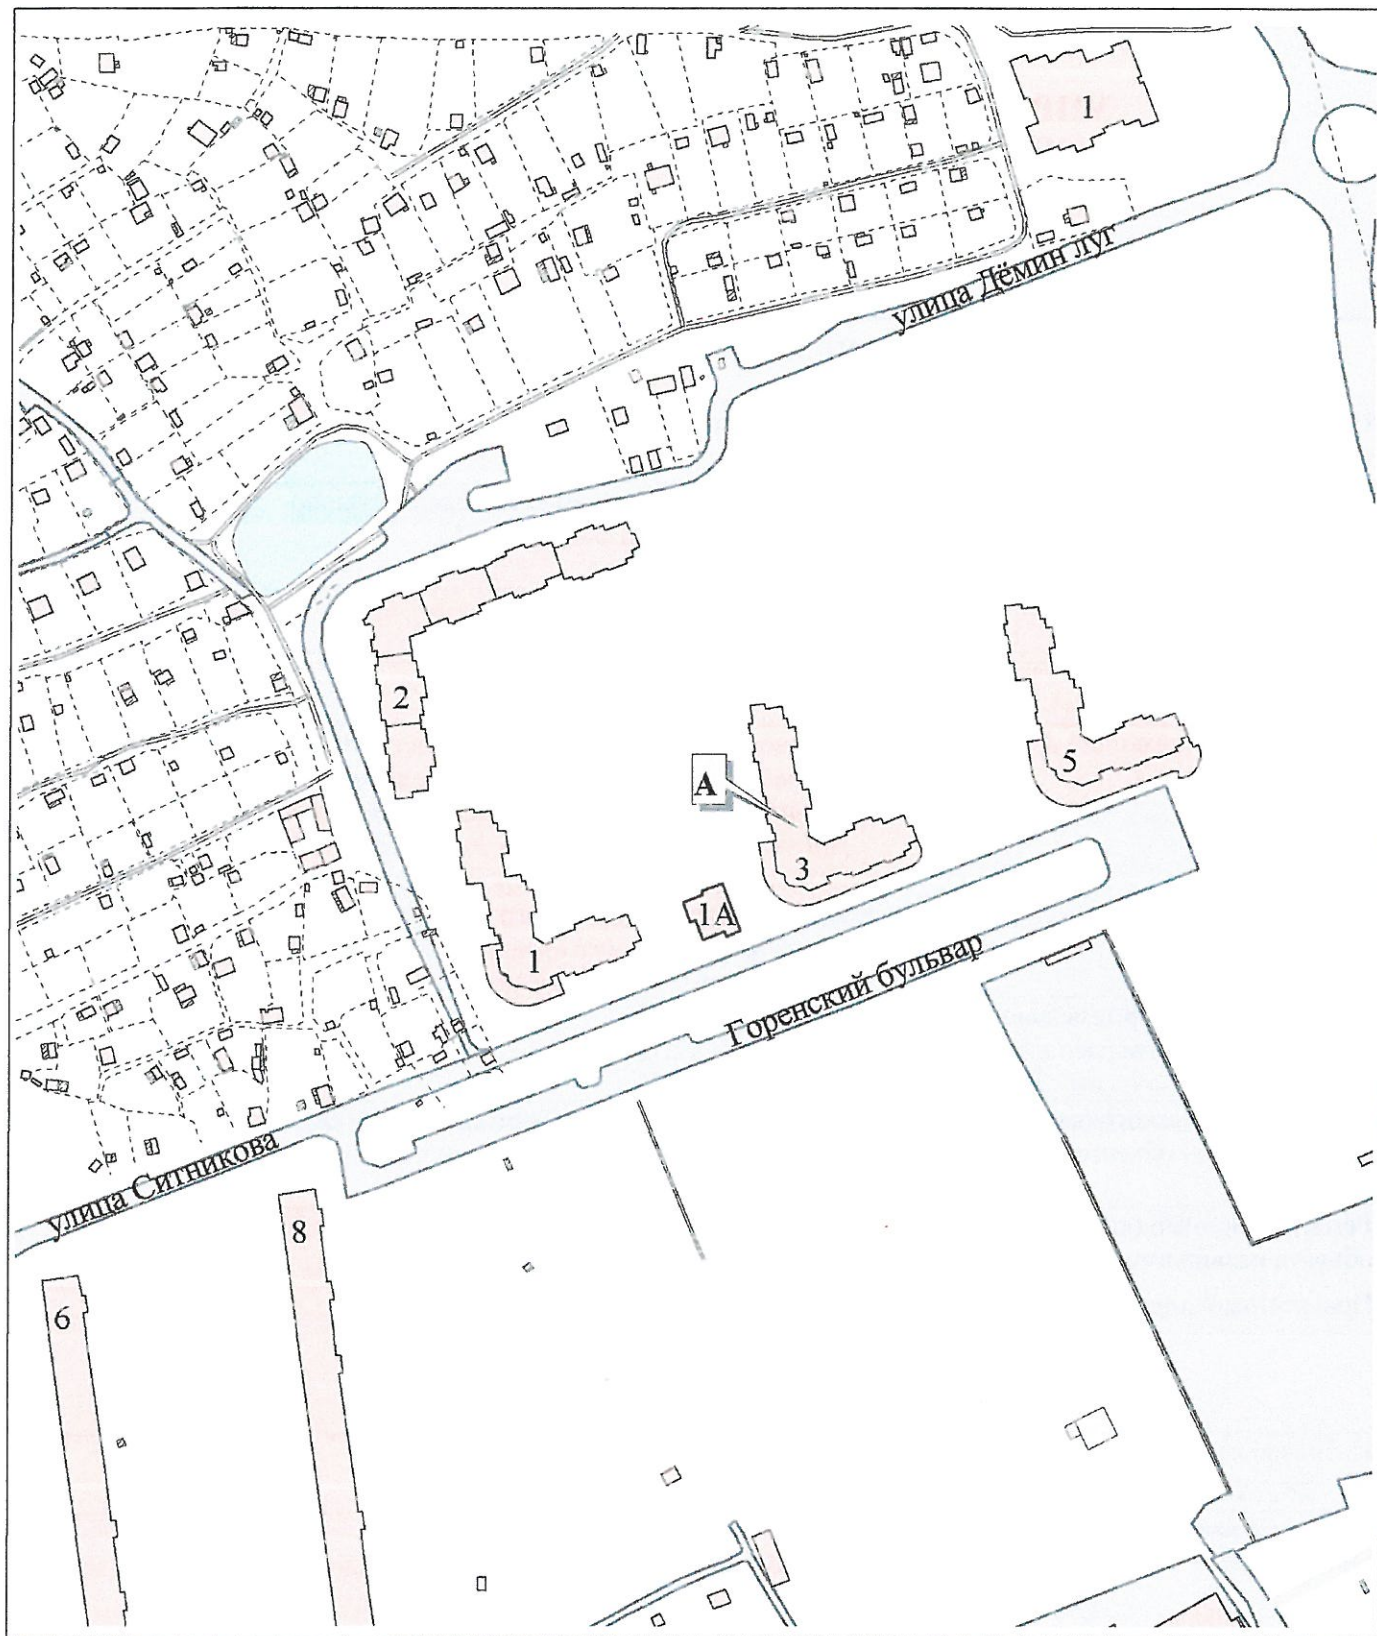

Адрес объекта \_\_\_\_\_ Московская область, город Балашиха,  
\_\_\_\_\_ Горенский бульвар, дом 3

Главный специалист отдела ИОГД УСК  
должность исполнителя

*М.Ю. Костикова*  
подпись

М.Ю. Костикова  
расшифровка подписи