

ЖИЛОЙ КОМПЛЕКС
«СВОЙ»

Гродненская ул., вл.5



Жилой комплекс бизнес-
класса в районе Кунцево, ЗАО



Два корпуса 16 и 18 этажей
с подземным паркингом



Высота потолков 3,3-3,6м
1-4 комнатные квартиры




Игровые площадки и площадки
для отдыха, тихий зеленый двор



8-495-989-04-90 www.magistrat.ru



МЕСТОПОЛОЖЕНИЕ

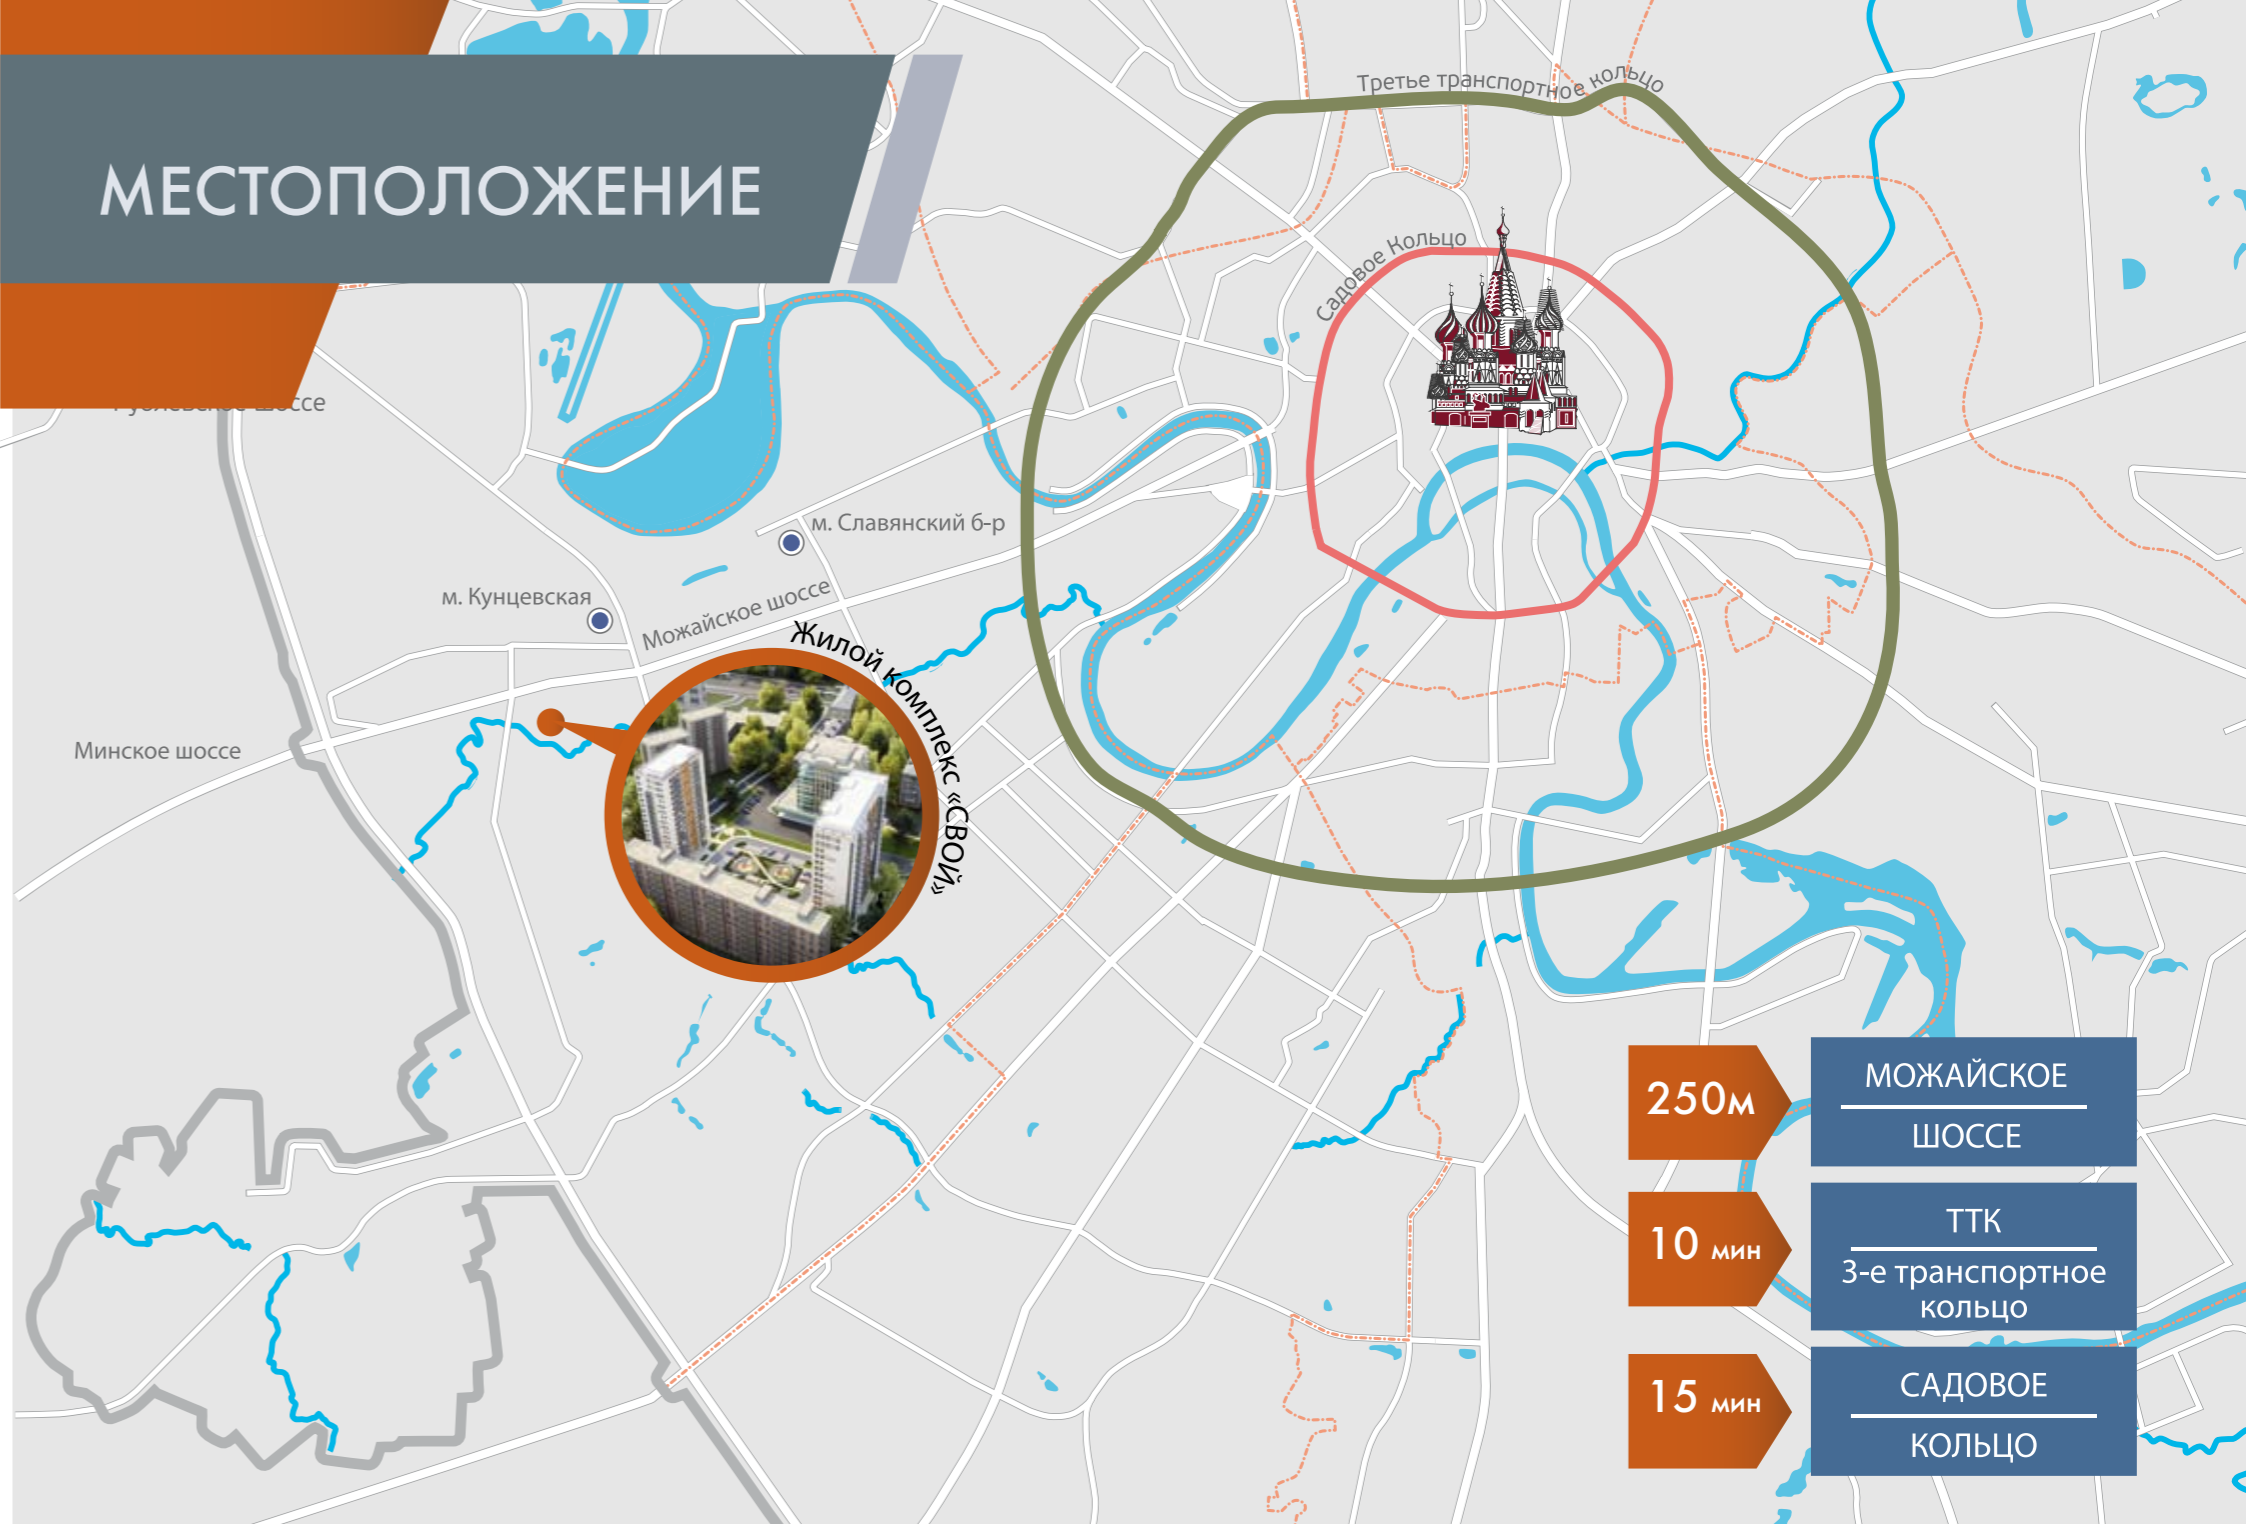

ГЕНЕРАЛЬНЫЙ ПЛАН



ПЛАНИРОВОЧНЫЕ РЕШЕНИЯ



ПЛАНИРОВКИ КОРПУС 1, ЭТАЖ 1

2 69,2
72,2

1 33,4
36,4

2 49,1
50,8 евро



1 45,6 евро

3 87,5 евро

ПЛАНИРОВКИ КОРПУС 1, ЭТАЖ 2-15

2 68,1
71,1

1 32,5
35,5

2 48,3
50,0 евро

3 110,4
112,1



окно только
2,3 этаже
козырёк только
на 2 этаже

козырёк только
на 2 этаже

окно только
на 2,3 этаже

2 45,0
47,9 евро

2 45,0
47,9 евро

3 92,8
94,1 евро

ПЛАНИРОВКИ КОРПУС 1, ЭТАЖ 16

2 67,7
70,7

1 32,5
35,5

2 48,0
49,7 евро

3 110,4
111,7



2 44,7
47,6 евро

2 44,7
47,6 евро

3 92,4
93,7 евро

ПЛАНИРОВКИ КОРПУС 1, ЭТАЖ 17-18

2 67,7
70,7

1 32,5
35,5

2 48,0
49,7 евро

3 104,8
106,5




2 44,7
47,6 евро


2 44,7
47,6 евро

3 92,4
93,7 евро


ПЛАНИРОВКИ КОРПУС 2, ЭТАЖ 4-12

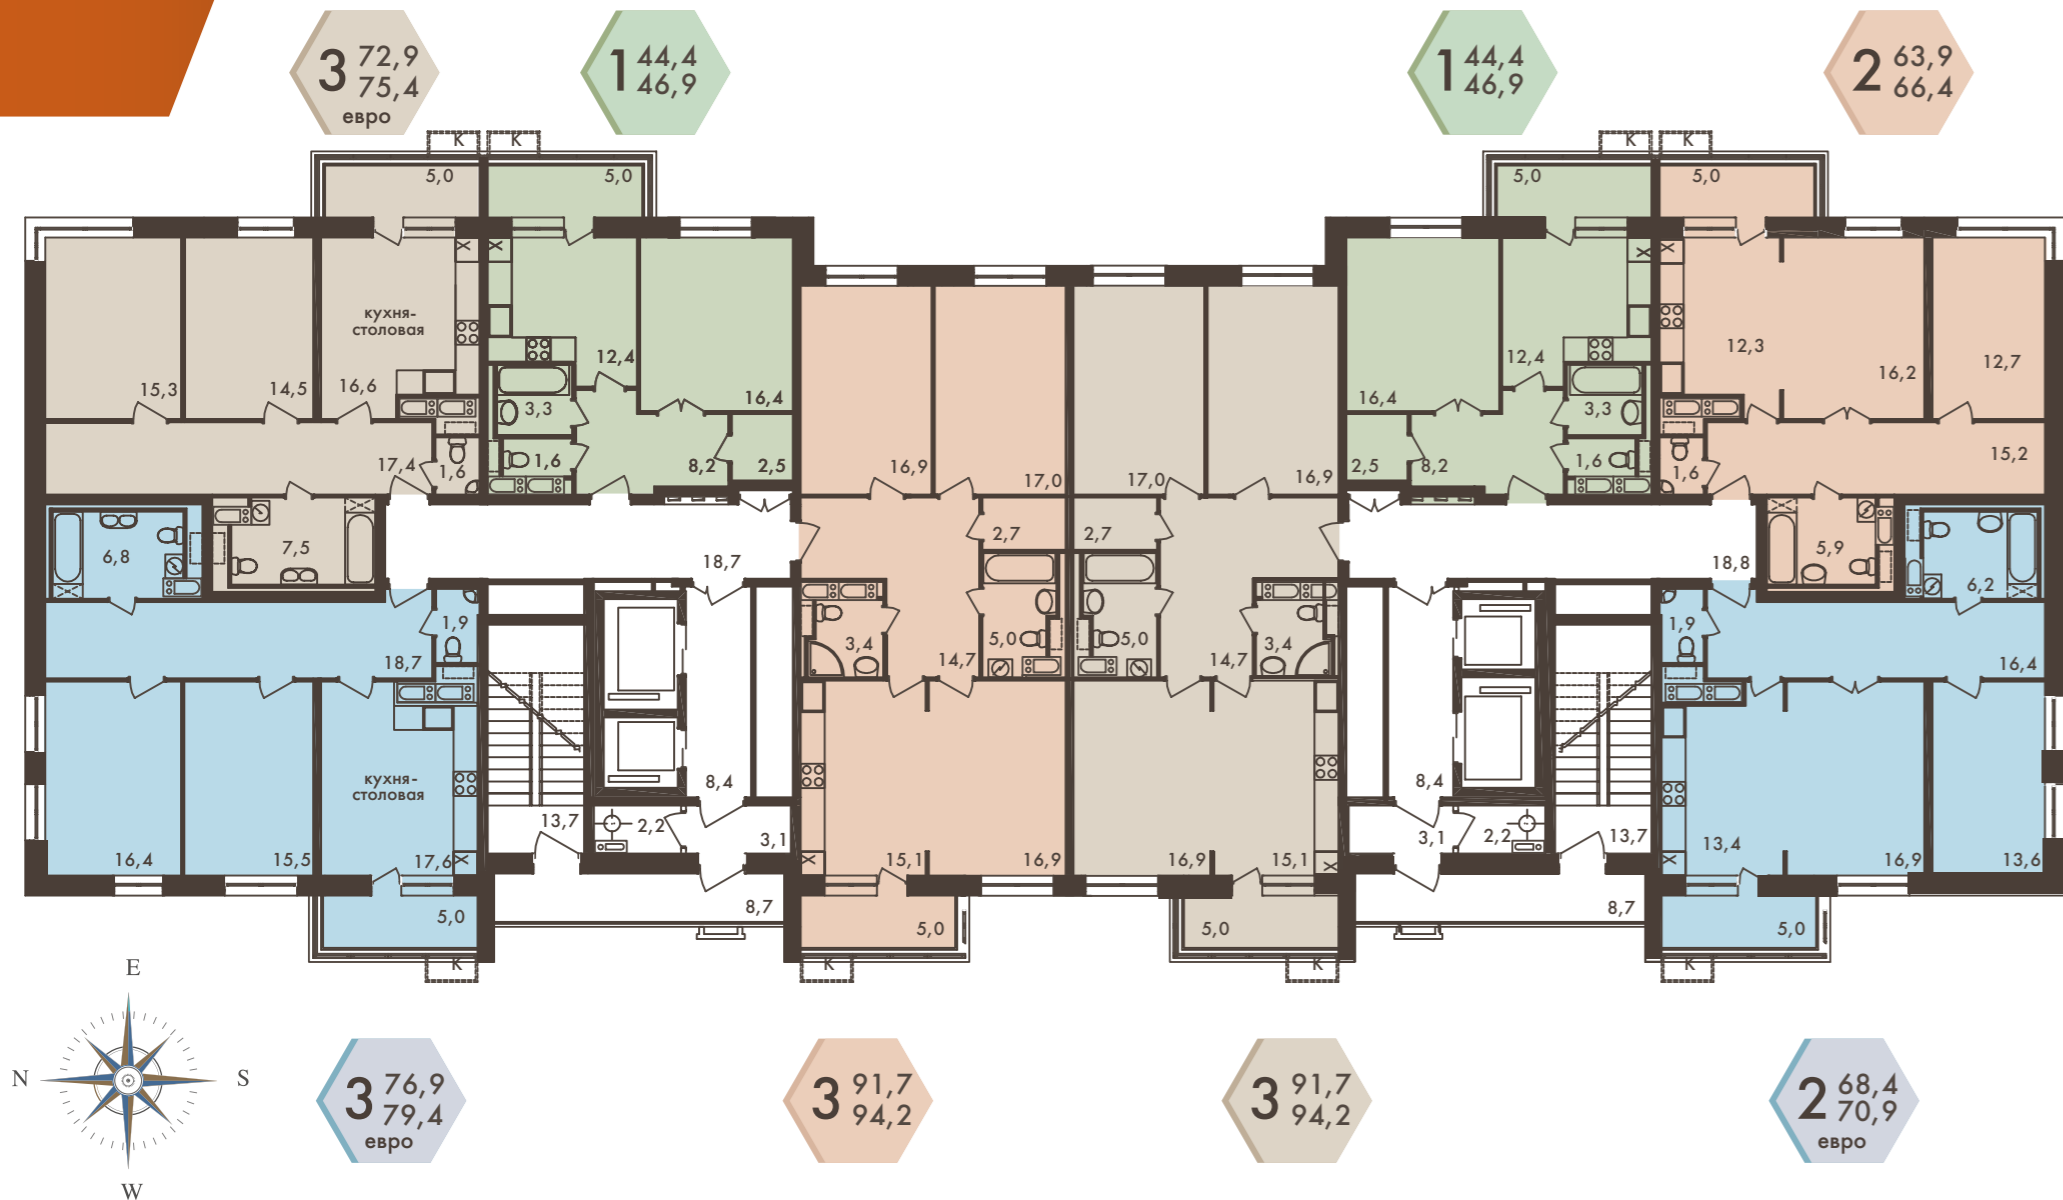

ПЛАНИРОВКИ КОРПУС 2, ЭТАЖ 13

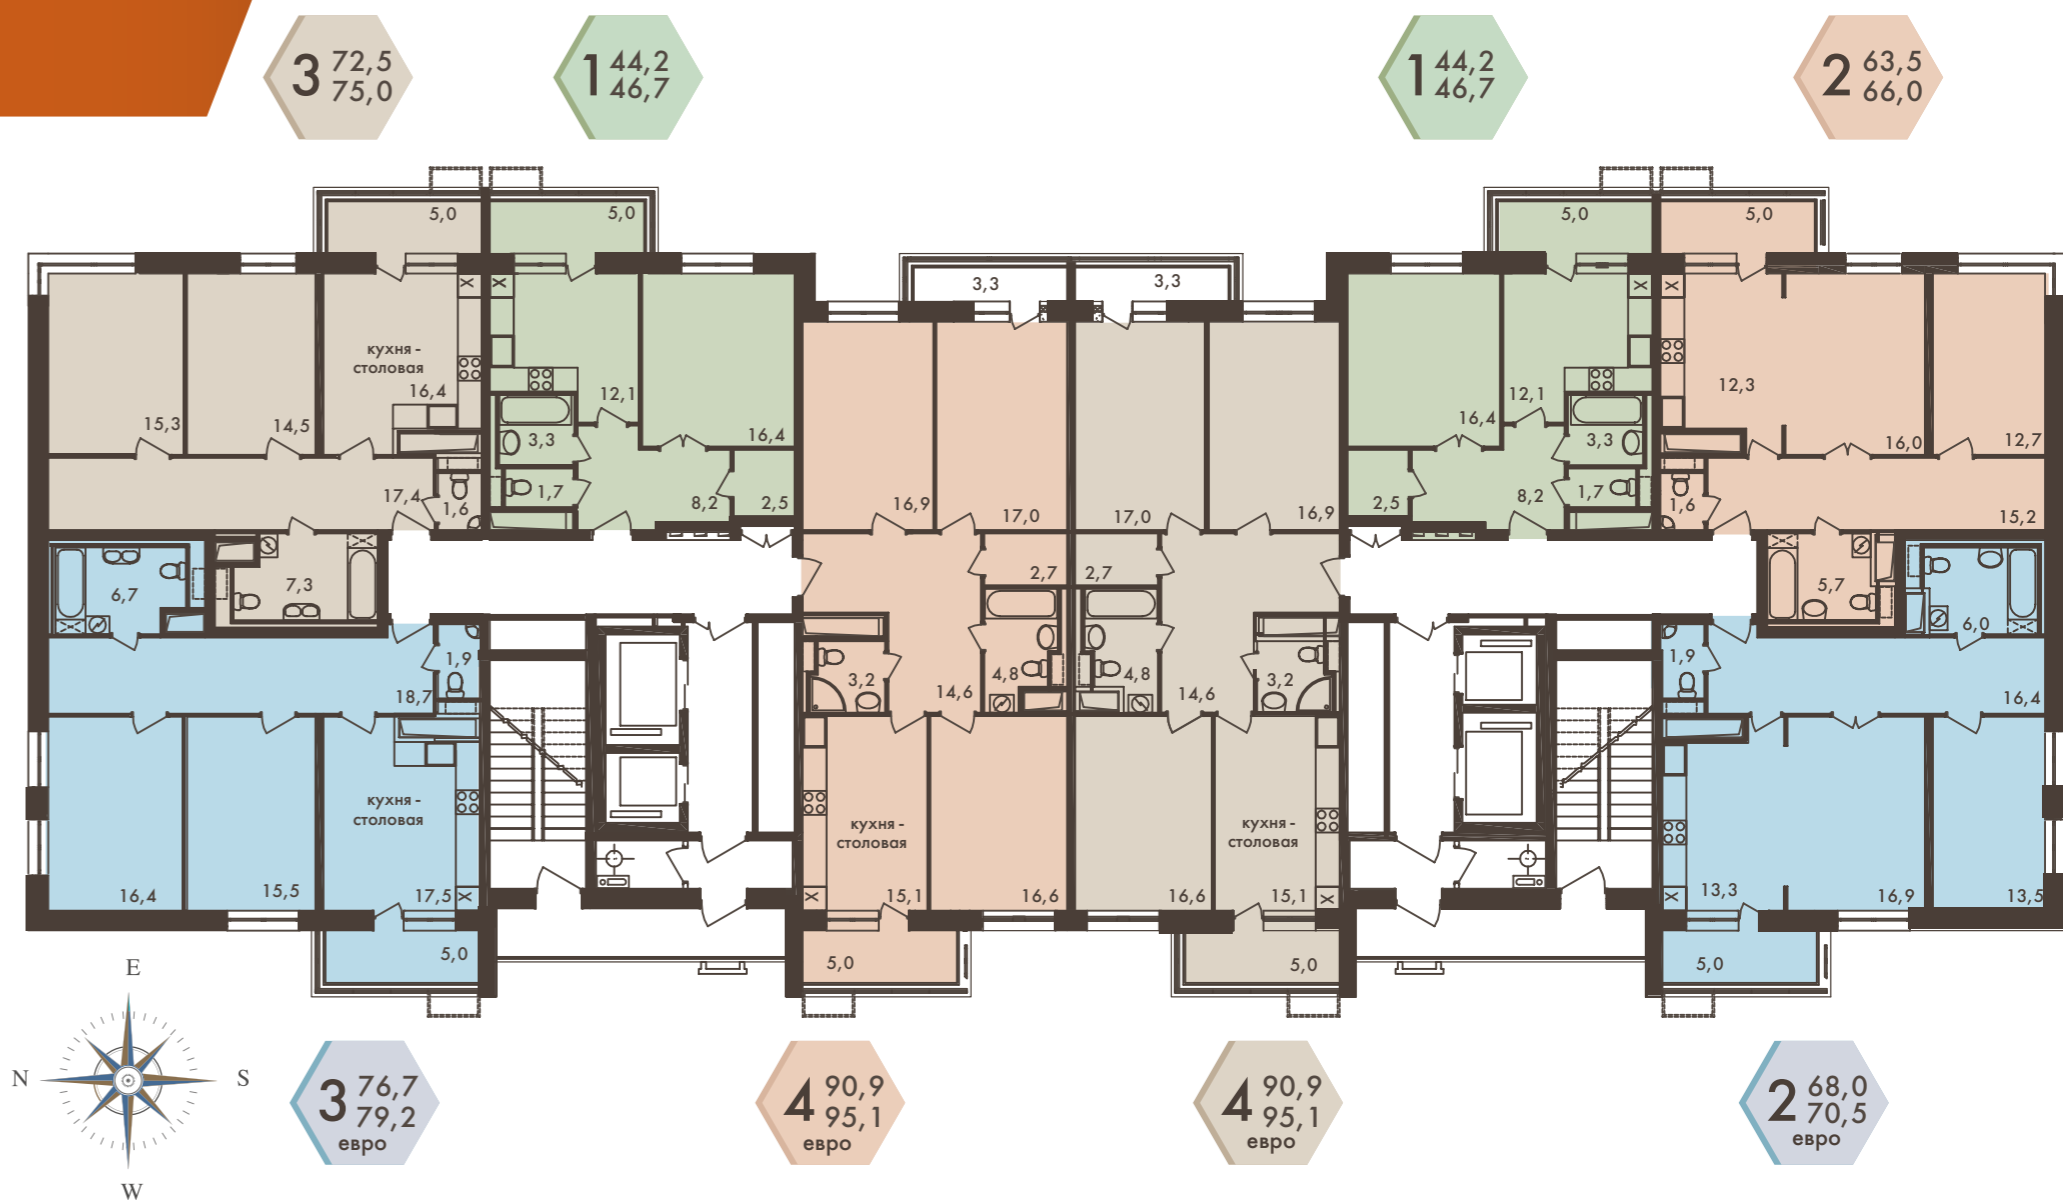

ПЛАНИРОВКИ КОРПУС 2, ЭТАЖ 14

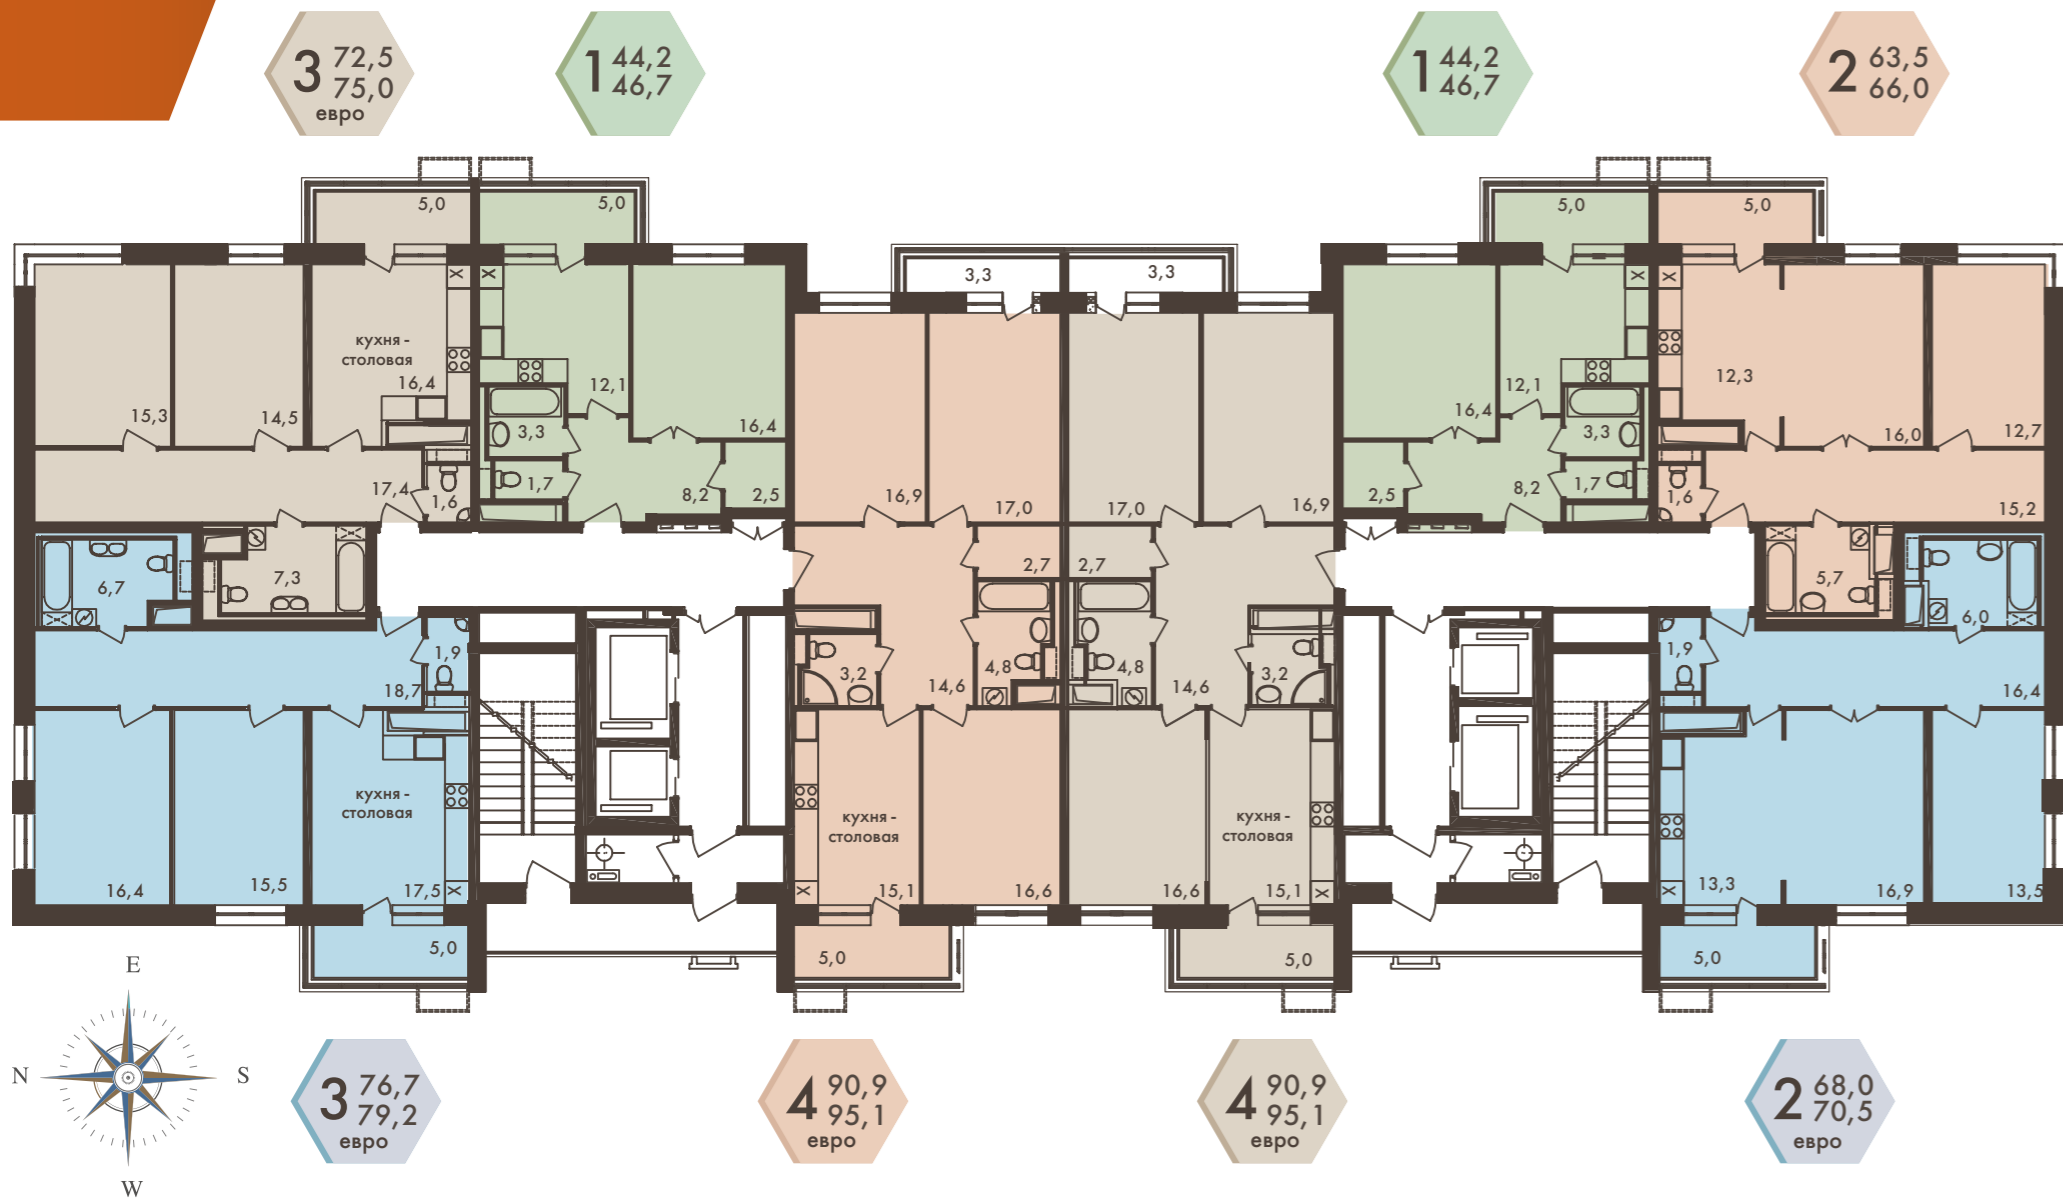

ПЛАНИРОВКИ КОРПУС 2, ЭТАЖ 15-16



НЕЖИЛЫЕ ПОМЕЩЕНИЯ КОРПУС 1, ЭТАЖ -1 и 1

1 этаж



-1 этаж




НЕЖИЛЫЕ ПОМЕЩЕНИЯ КОРПУС 2, ЭТАЖ 1


въезд в гараж



ПОДЗЕМНЫЙ ПАРКИНГ -1 УРОВЕНЬ

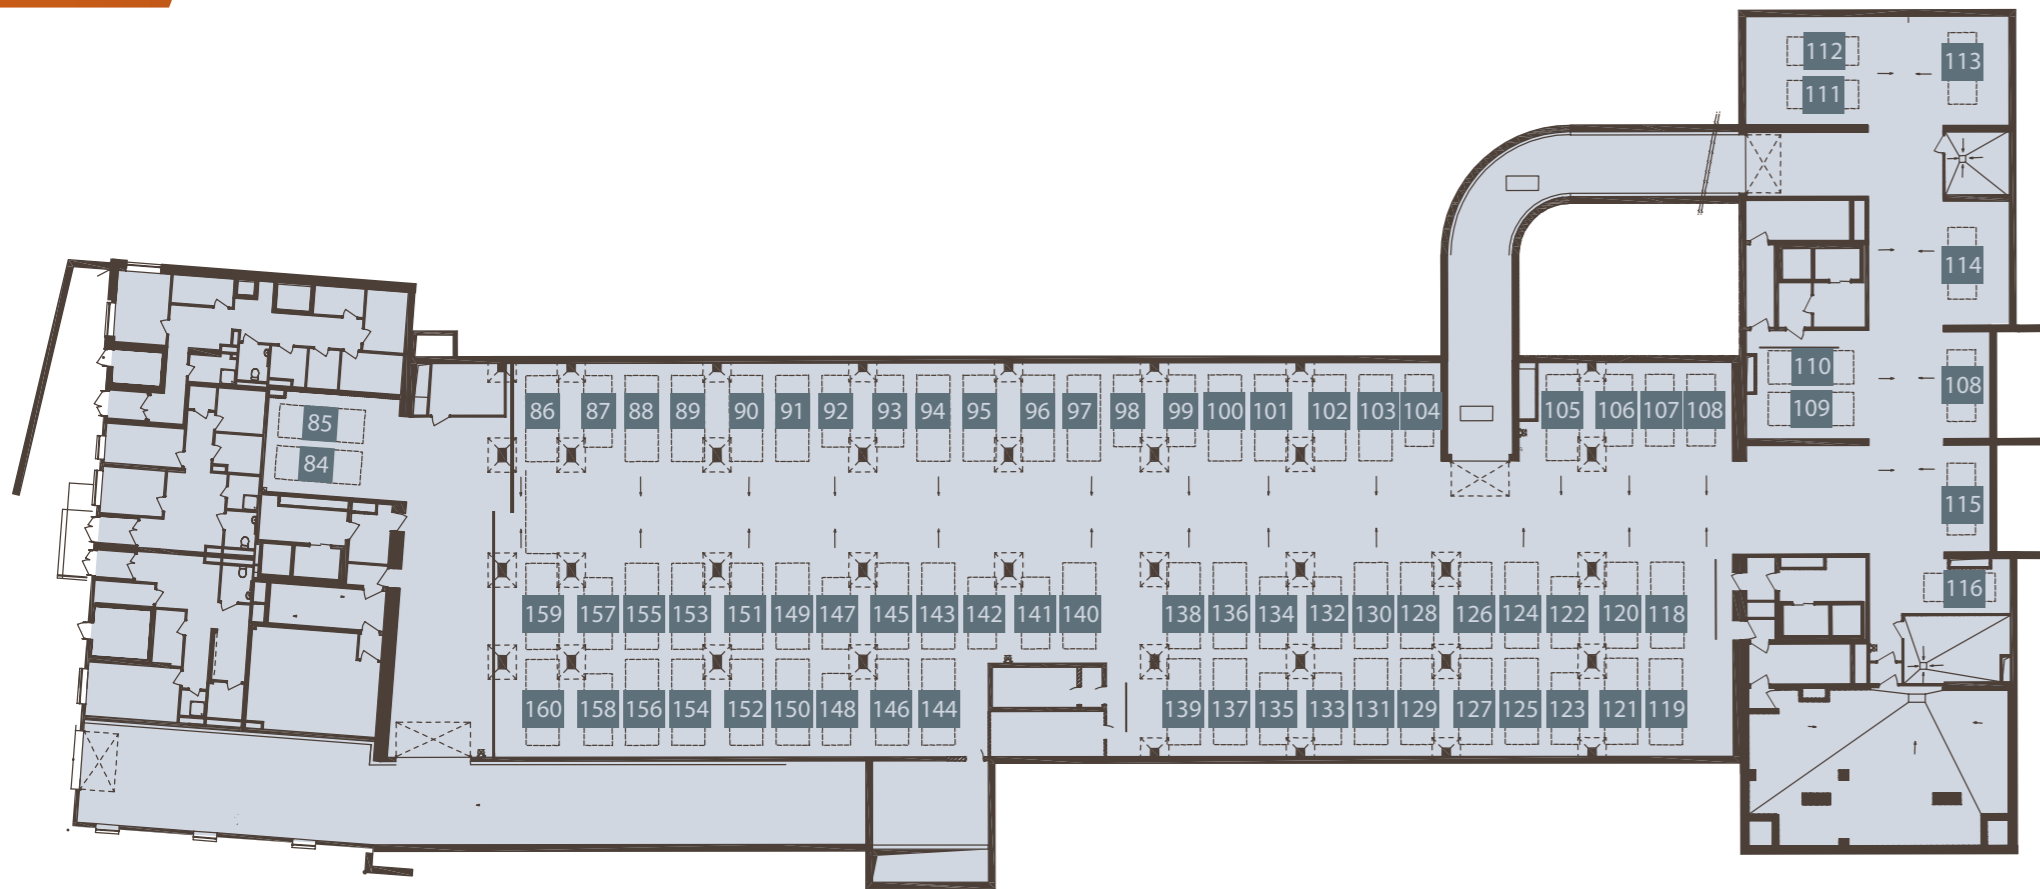

ПОДЗЕМНЫЙ ПАРКИНГ -2 УРОВЕНЬ

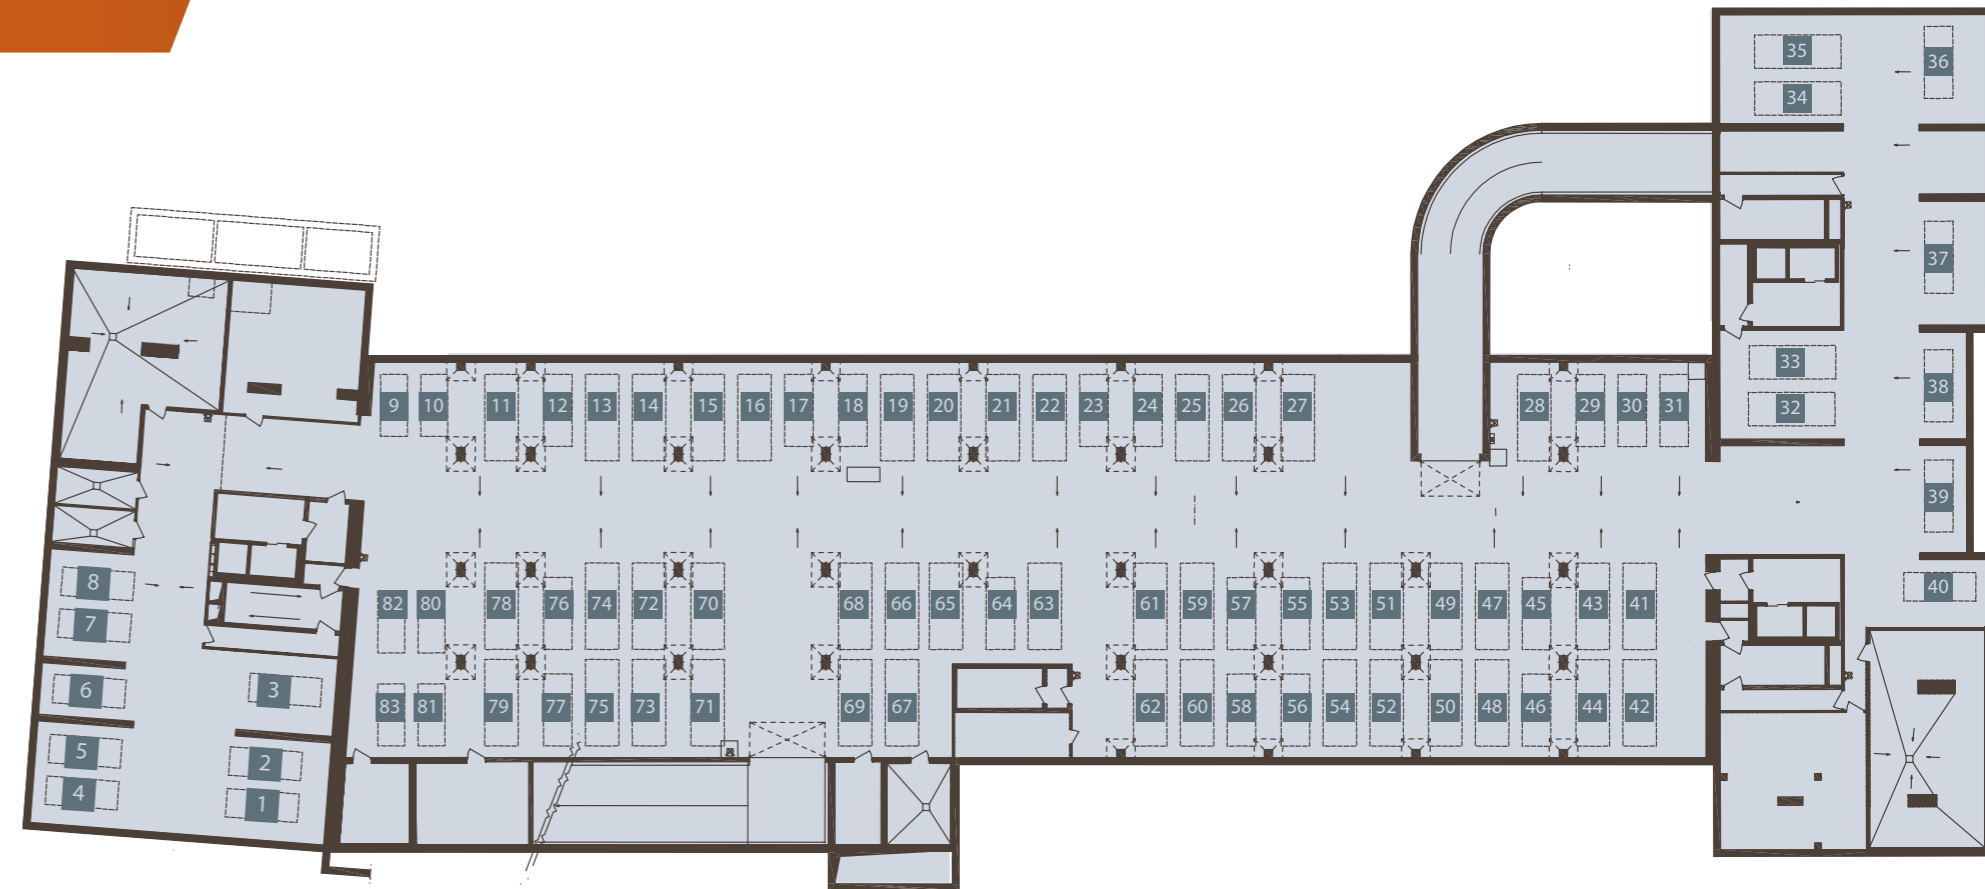



8-495-989-04-90

www.magistrat.ru