
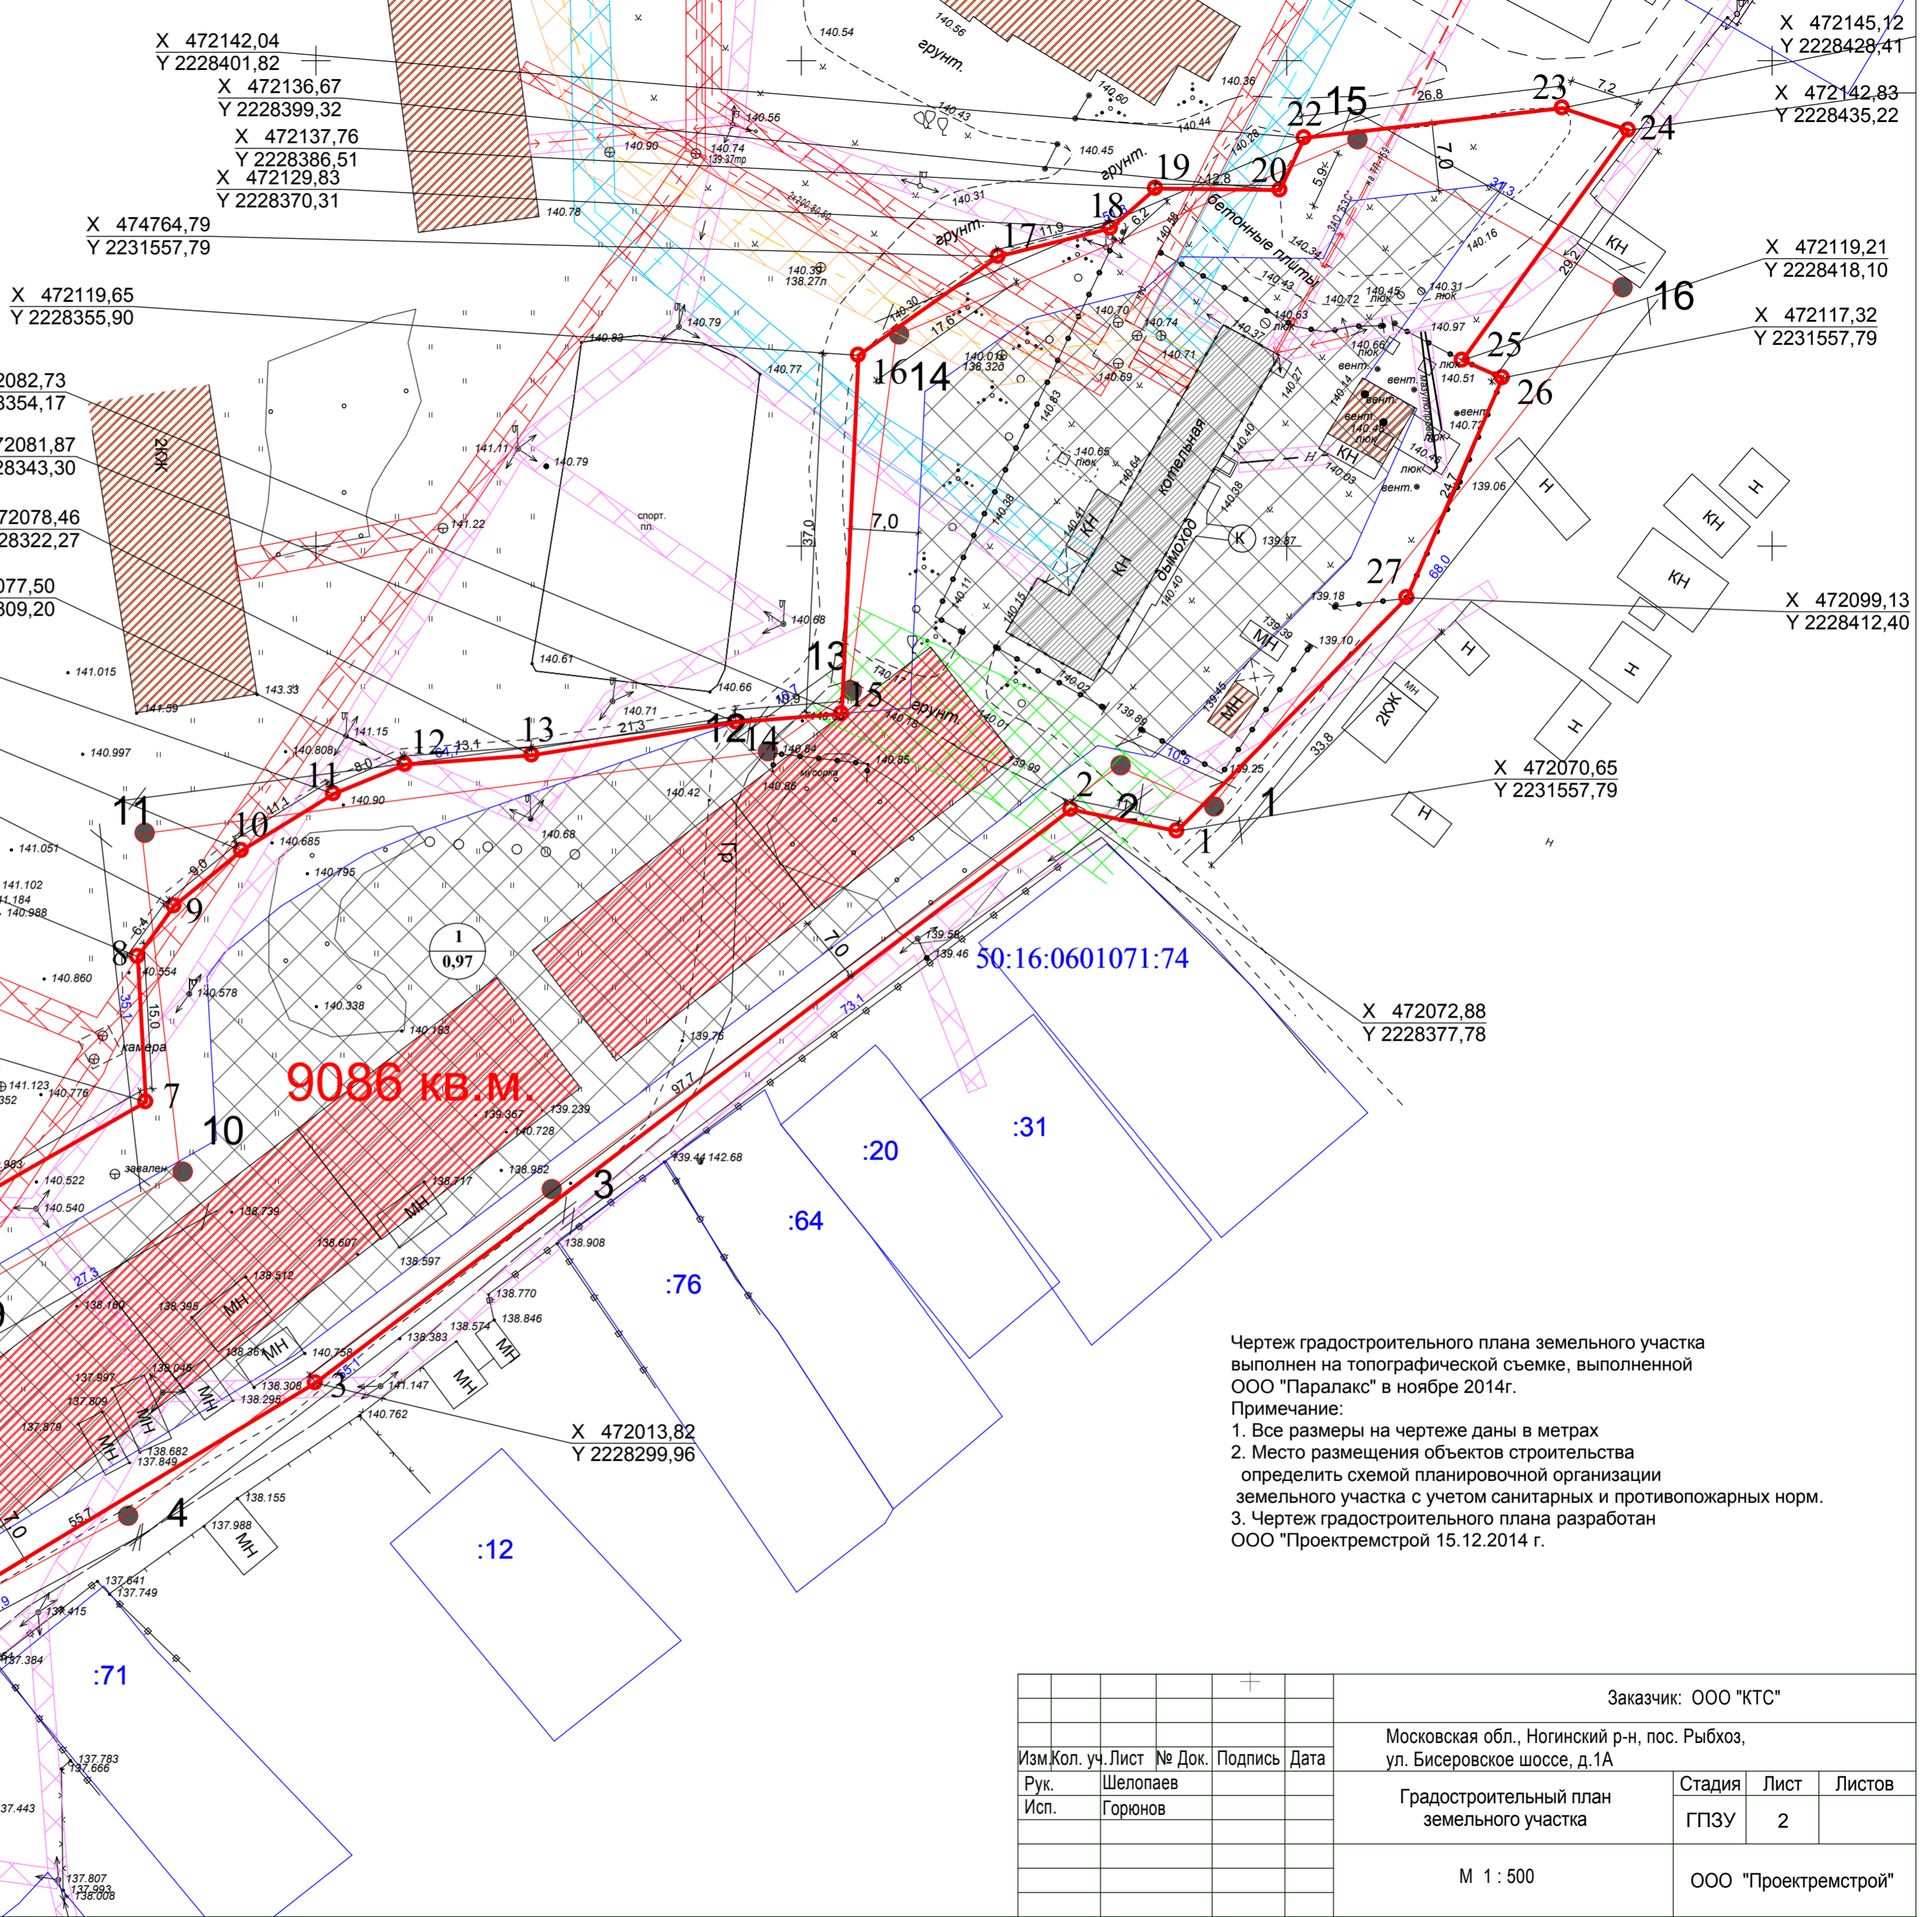


УСЛОВНЫЕ ОБОЗНАЧЕНИЯ:

- Границы:**
- Границы земельного участка
 - Точки поворота границ земельного участка с указанием координат
- Линии градостроительного регулирования:**
- Красные линии
 - Линия застройки /отступ от красной линии/
 - Место допустимого размещения зданий, строений и сооружений
- Объекты:**
- демонтируемые здания
 - существующие здания
 - проектируемые здания
- Транспортная инфраструктура:**
- Дороги и проезды с твердым покрытием
- Инженерная инфраструктура:**
- Охранная зона водопровода
 - Охранная зона электрокабеля
 - Охранная зона газопровода
- 1**
0,97
Номер земельного участка, площадь, га

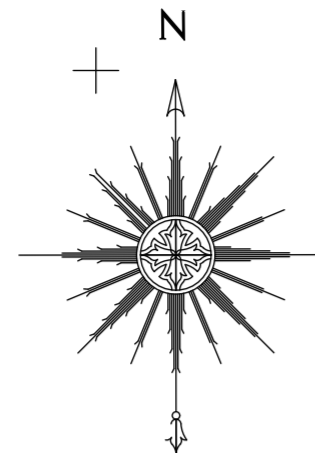

Чертеж градостроительного плана земельного участка выполнен на топографической съемке, выполненной ООО "Паралакс" в ноябре 2014г.
 Примечание:
 1. Все размеры на чертеже даны в метрах
 2. Место размещения объектов строительства определить схемой планировочной организации земельного участка с учетом санитарных и противопожарных норм.
 3. Чертеж градостроительного плана разработан ООО "Проекстремстрой" 15.12.2014 г.

СОГЛАСОВАНО:
 Взамен инв. N
 Подпись и дата
 Инв. N подл.

				Заказчик: ООО "КТС"		
				Московская обл., Ногинский р-н, пос. Рыбхоз, ул. Бисеровское шоссе, д.1А		
Изм.	Кол. уч.	Лист	№ Док.	Подпись	Дата	Стадия
Рук.	Шелобаев					Лист
Исп.	Горюнов					Листов
				Градостроительный план земельного участка		ГПЗУ
				М 1 : 500		2
				ООО "Проекстремстрой"		